



Załącznik graficzny do
Zarządzenia Nr
Prezydenta Miasta Krakowa z dnia

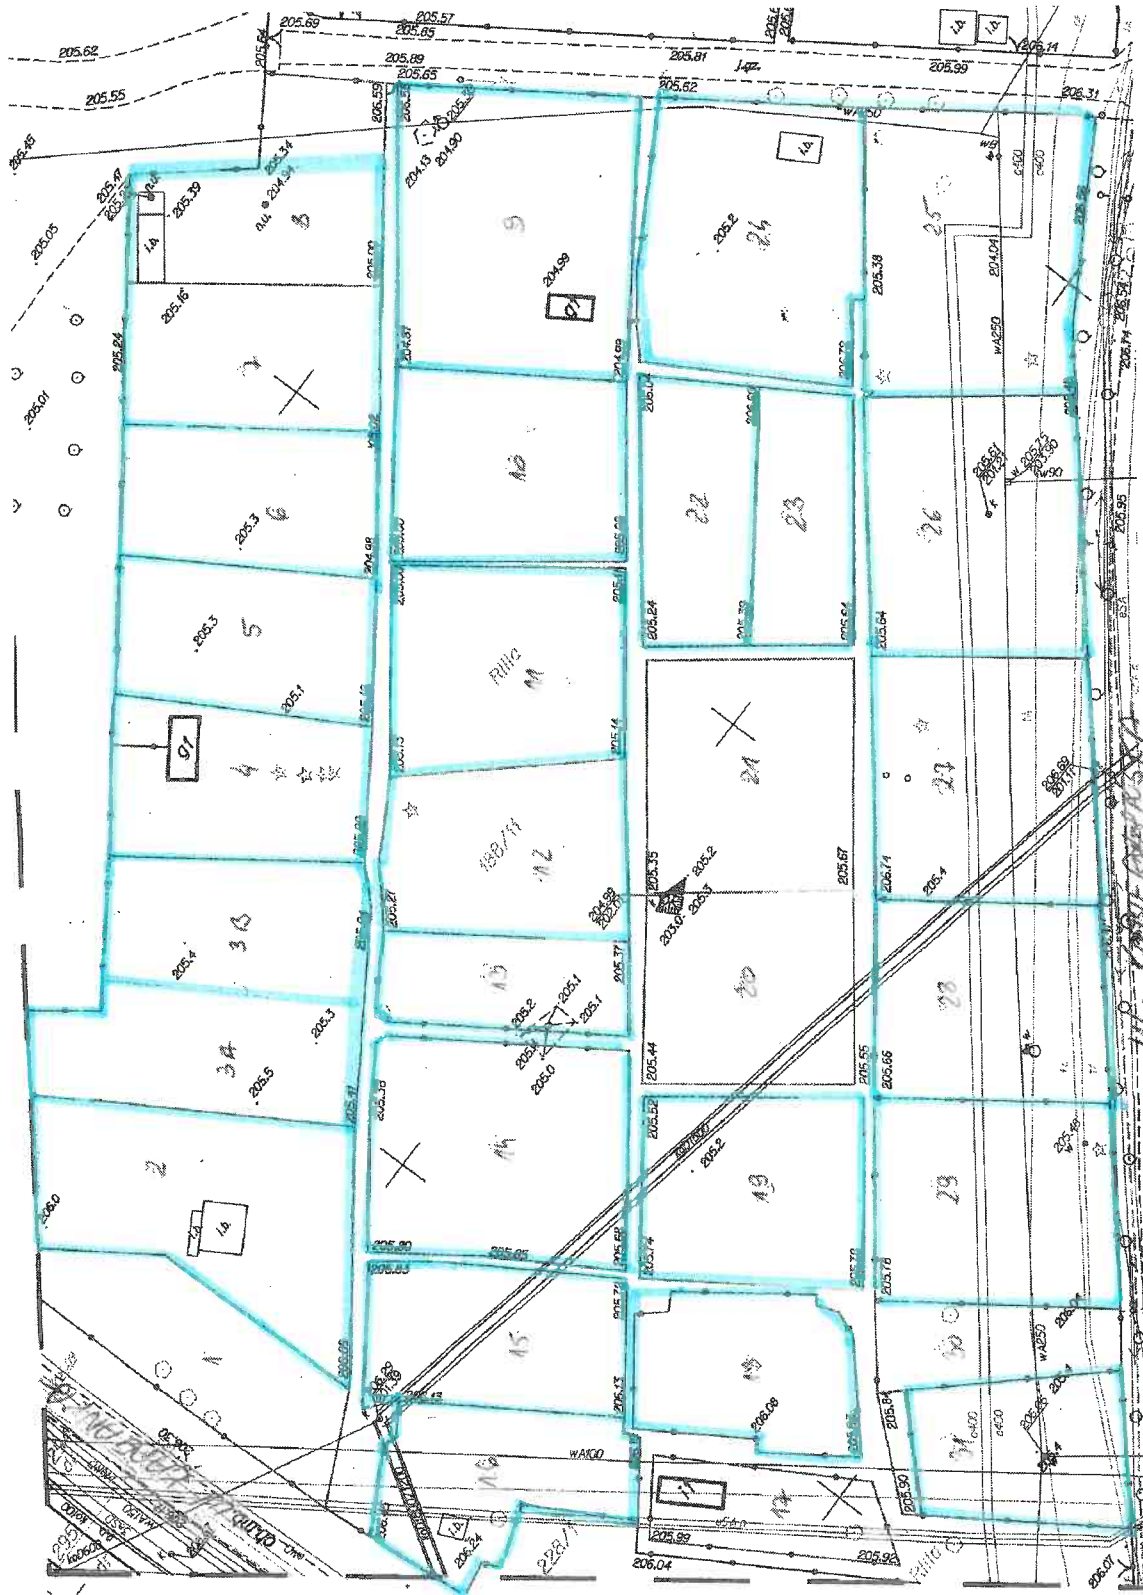

 - teren przeznaczony do oddania w dzierżawę na cel: ogródki działkowe
(części działki nr 330, obręb 11 – Podgórze, ul. Kobierzyńska/ul. Kapelanka)

DYREKTOR WYDZIAŁU

Maria Witkiewicz

6.11.2018.