


Załącznik graficzny do
Zarządzenia Nr
Prezydenta Miasta Krakowa z dnia

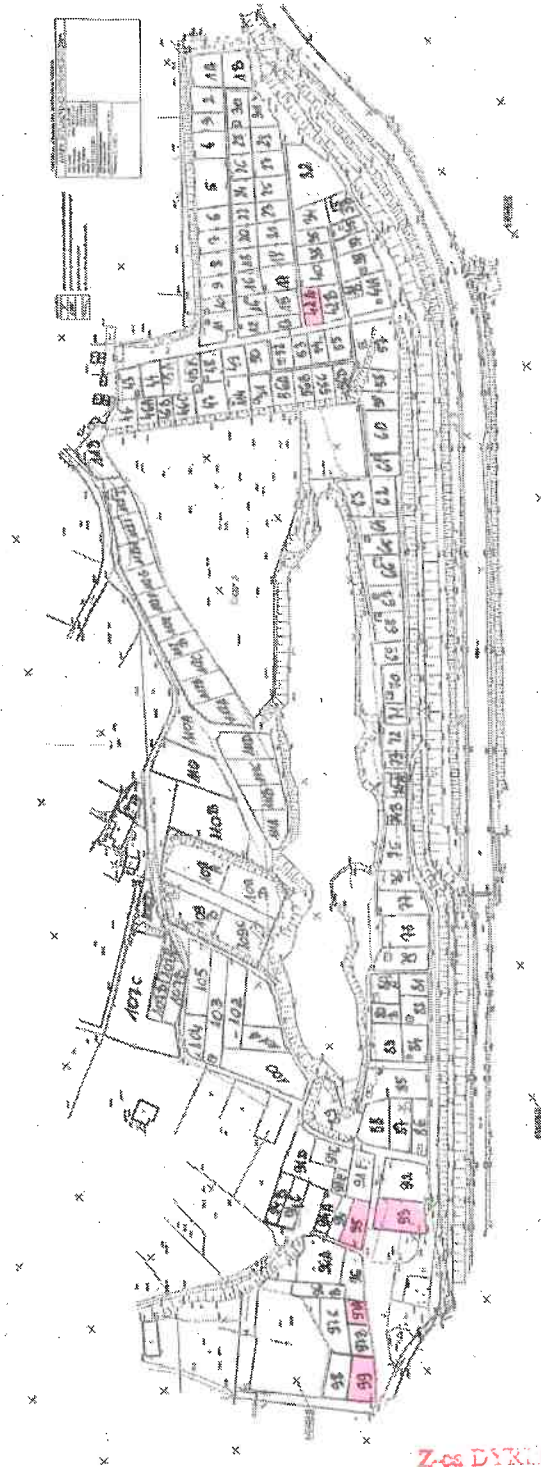

712 018
Z-ca DYREKTORA BIURA

Zofia Wójcik



- teren przeznaczony do oddania w dzierżawę na cel: ogródek działkowy
(części działki nr 188/11, obręb 11 – Podgórze, ul. Rozdroże)