



Załącznik
do zarządzenia Nr
Prezydenta Miasta Krakowa
z dnia
14/2

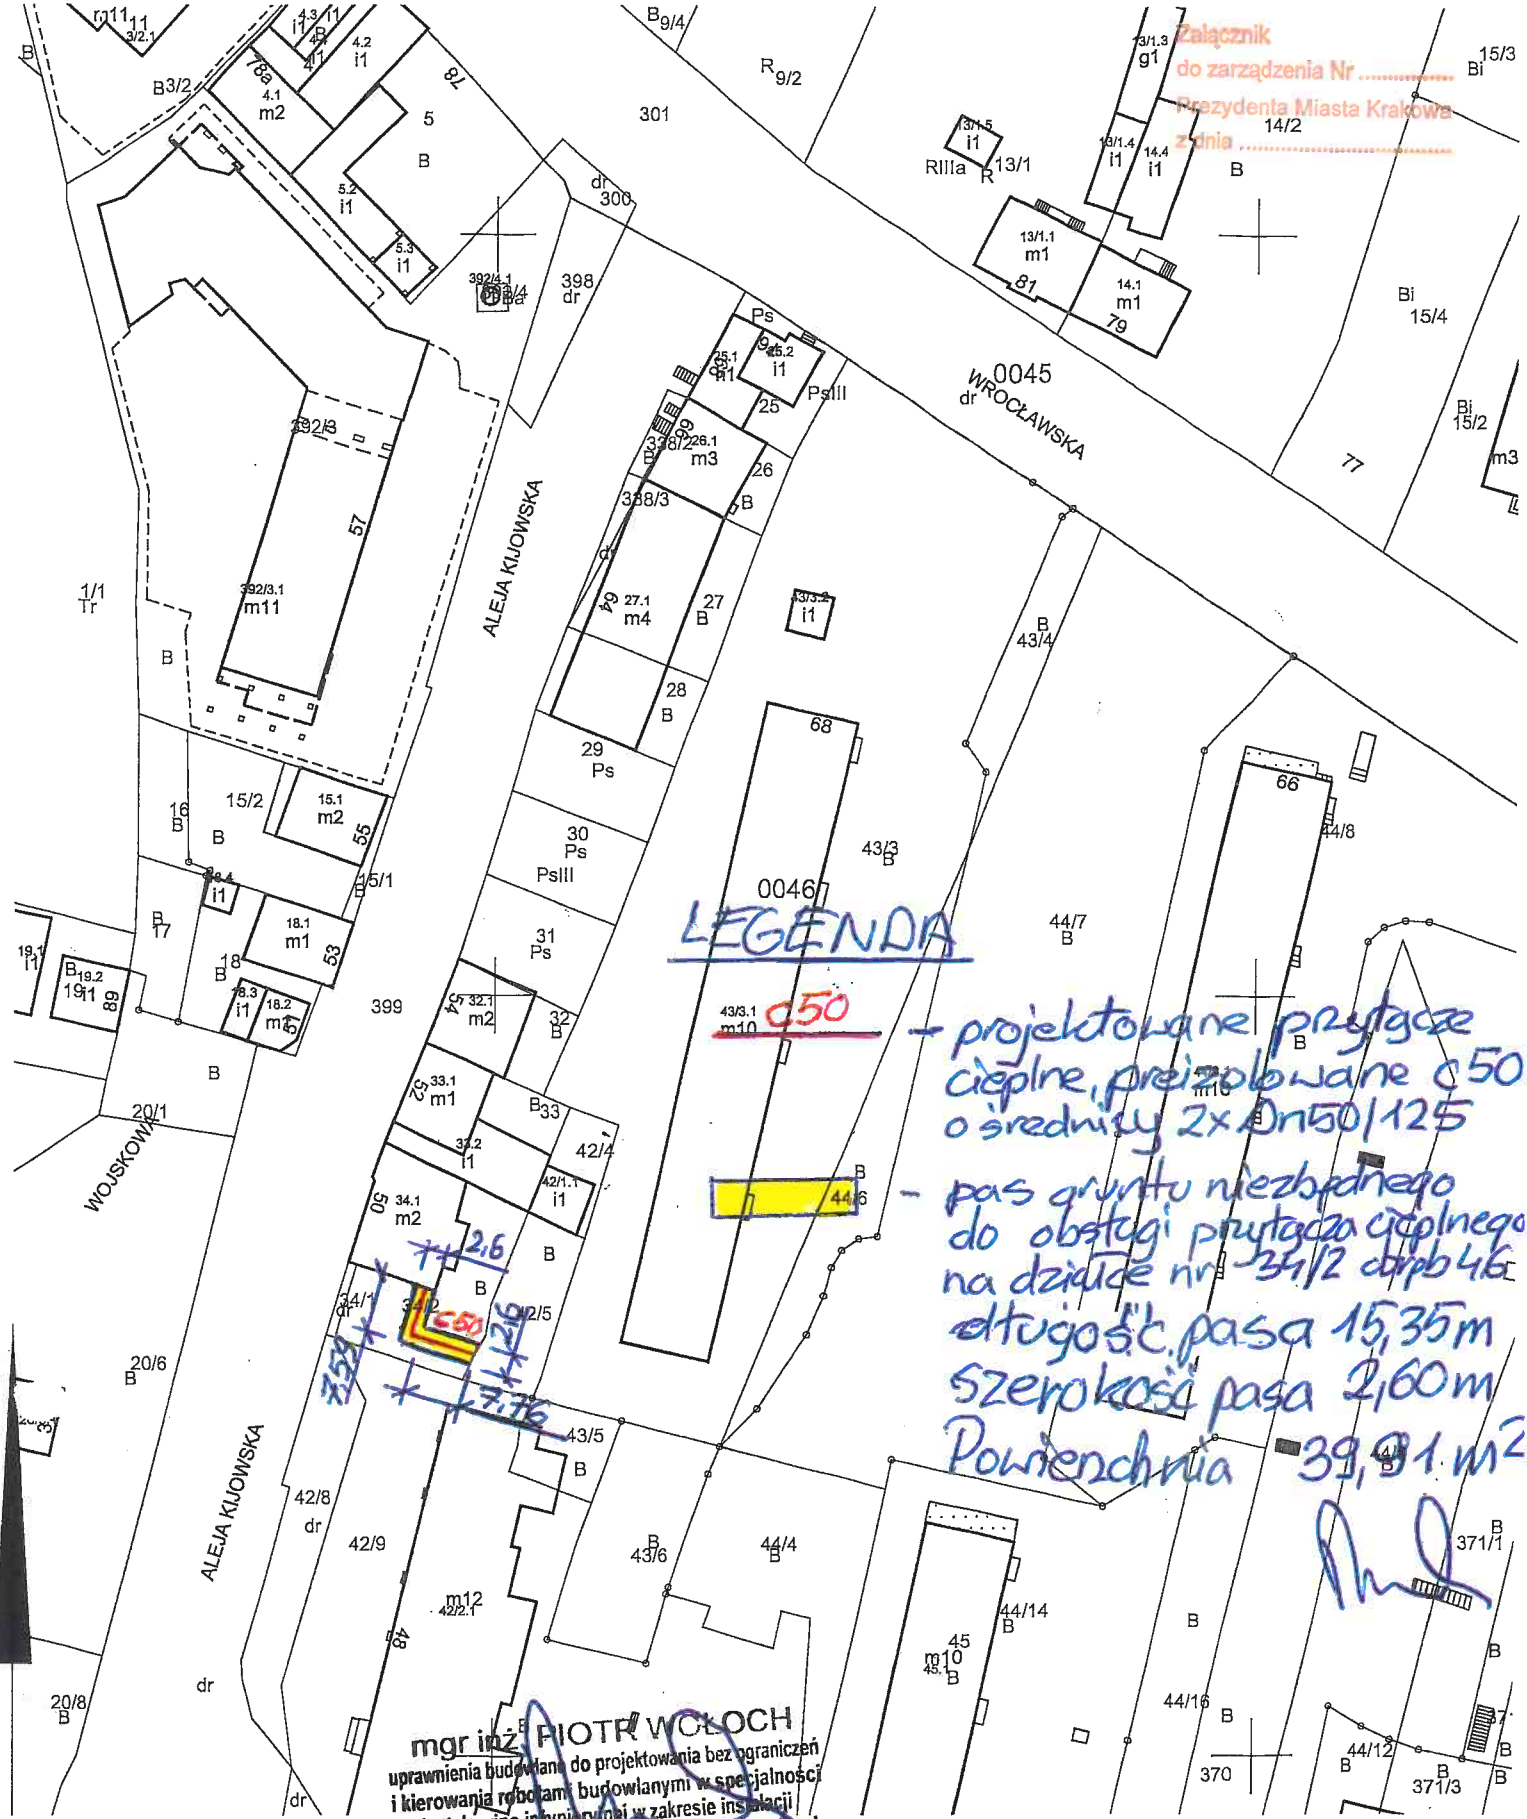

LEGENDA

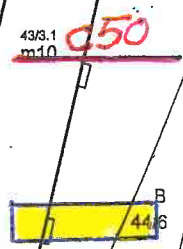

- projektowane przyłącze
ciepne, preizolowane 050
o średnicy 2x DN50/125
- pas gruntu niezbędny
do obsługi przyłącza ciepłego
na działce nr 31/2 obj. 46
długość pasa 15,35m
szerokość pasa 2,60m
Powierzchnia 39,91 m²

mgr inż. **PIOTR WOŁOCH**
uprawnienia budowlane do projektowania bez ograniczeń
i kierowania robotami budowlanymi w specjalności
instalacyjno-inżynierskiej w zakresie instalacji
sanitarnych, centralnego ogrzewania i sieci ciepłych
nr ew. RP-Upr. 180/93
08.09.2017 r.

MAPA EWIDENCYJNA

województwo: małopolskie
powiat: M. Kraków
jedn. ewid.: Krowodrza
obręb: 46
nr działki: 34/2
sekcja: 7.125.11.02.2
arkusz mapy w KUL:
skala: 1:1000
układ współrzędnych: 2000
stan na dzień: 05-04-2017
wykonano przez: Alicja Wójcick

DYREKTOR WYDZIAŁU

PREZYDENT MIASTA KRAKOWA

GD-10.6642.....2017

Pozwiera się zgodność niniejszej kopii z treścią materiału państwowego zasobu geodezyjnego i kartograficznego	
Organ prowadzący państwowy zasób geodezyjny i kartograficzny	PREZYDENT MIASTA KRAKOWA
Nazwa materiału zasobu	mapa ewidencyjna
Identyfikator ewidencyjny materiału zasobu	3482-30/20M
Data wykonania kopii	05-04-2017
Imię, nazwisko i podpis osoby reprezentującej organ	z up. PREZYDENTA MIASTA <i>Alicja Wójcick</i> Inspektor Wydziału Geodezji