


**Załącznik graficzny
do zarządzenia nr.....
Prezydenta Miasta Krakowa
z dnia**

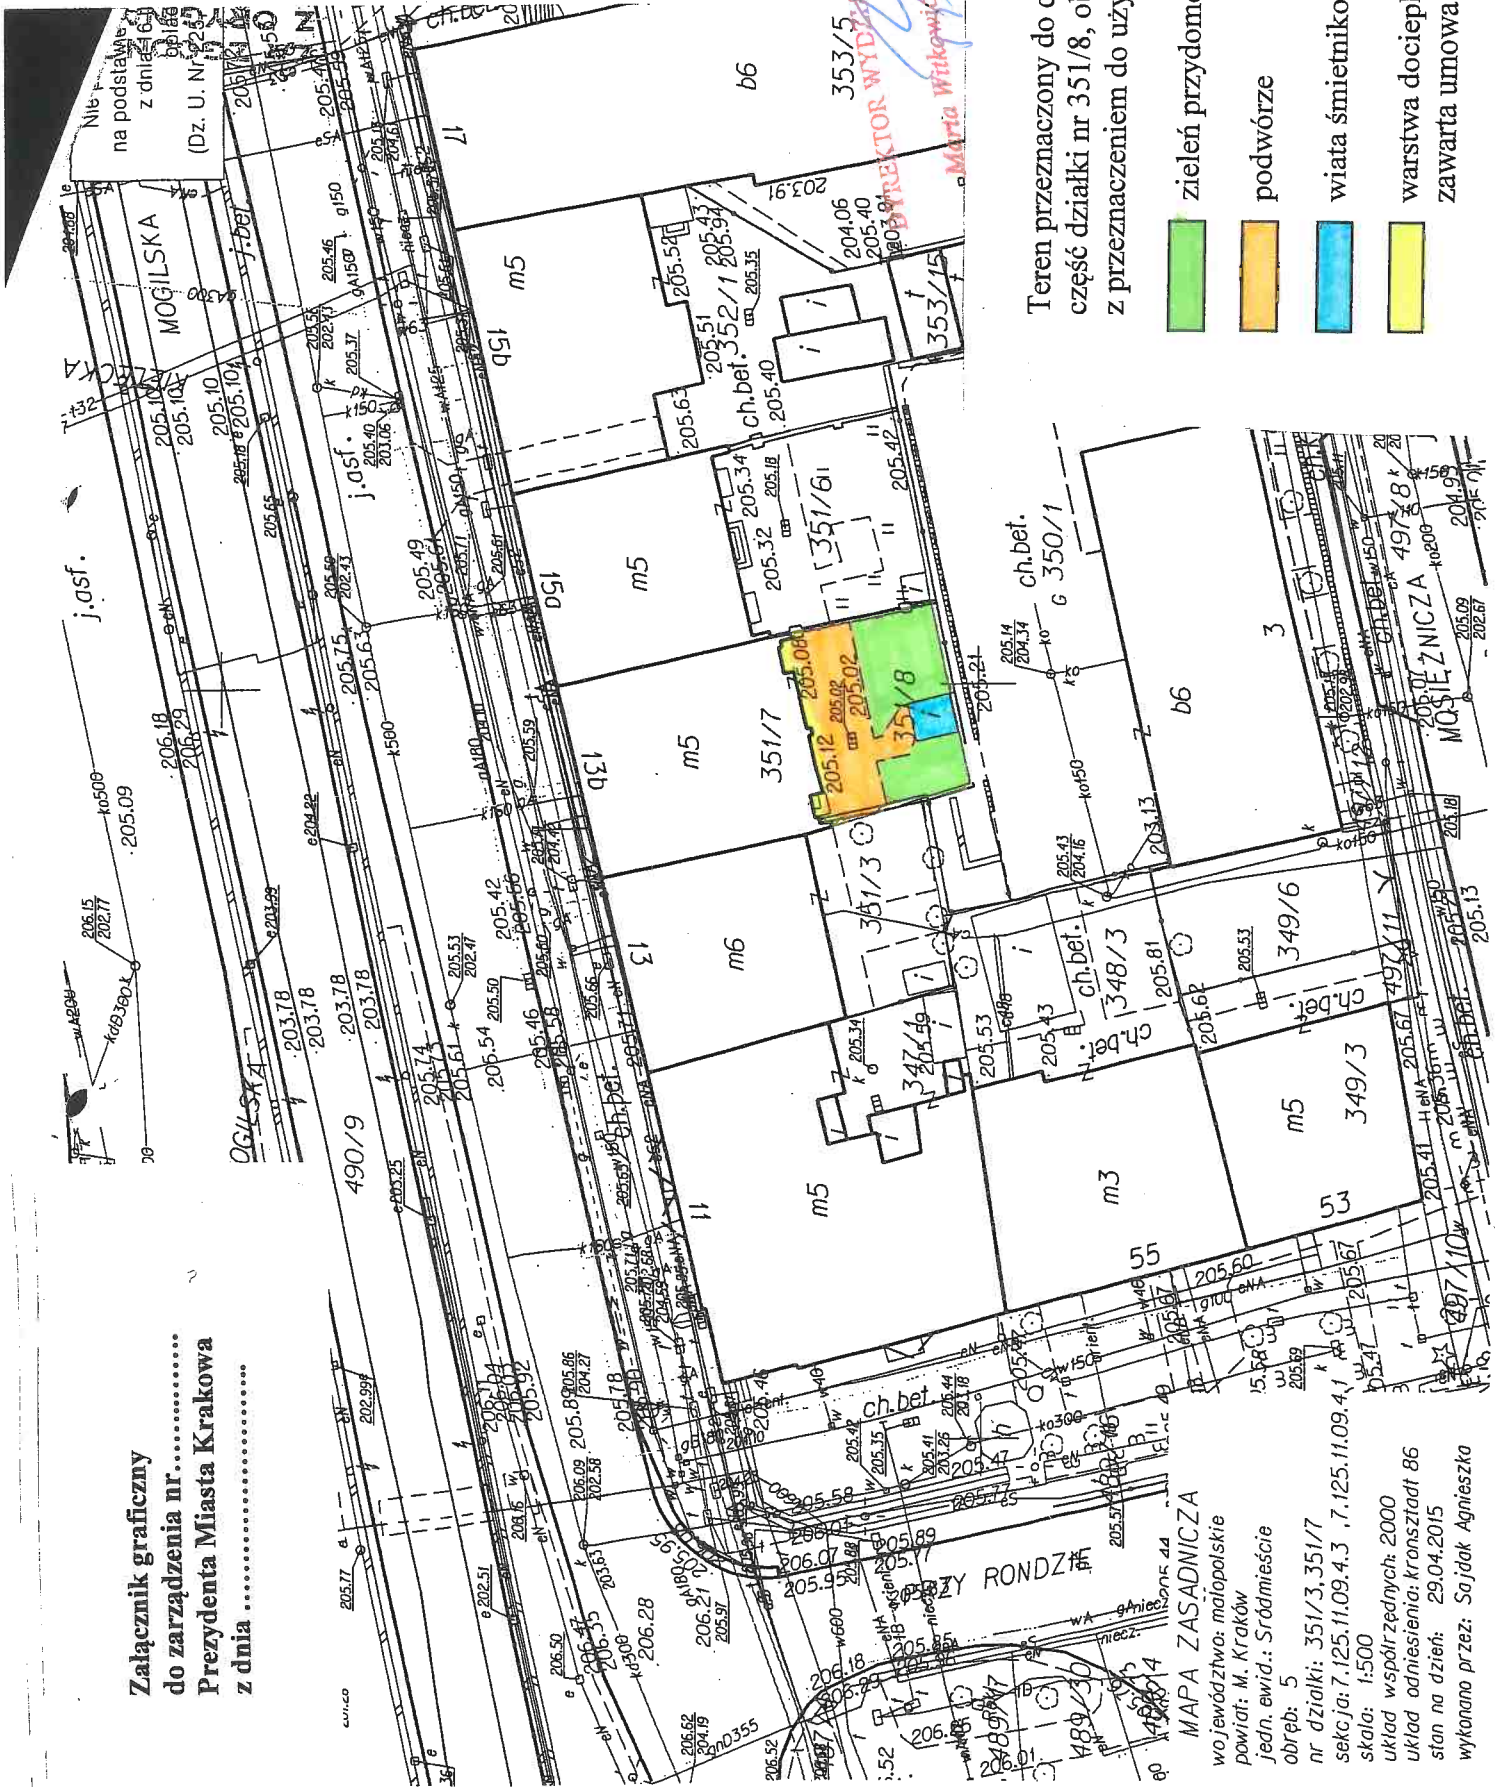

Teren przeznaczony do dzierżawy:
część działki nr 351/8, obr. 5 – Śródmieście,
z przeznaczeniem do użytkowania na cele:

- zielen przydomowa
- podwórze
- wiatła śmietnikowa
- warstwa dociepleniowa (mieszkalny)
zawarta umowa dzierżawy

MAPA ZASADNICZA
województwo: małopolskie
powiat: M. Kraków
jedn. ewid.: Śródmieście
obreb.: 5
nr działki: 351/3, 351/7
sekcja: 7.125.11.09.4.3, 7.125.11.09.4.1
skala: 1:500
układ współrzędnych: 2000
układ odniesienia: Królestwo 86
stan na dzień: 29.04.2015
wykonano przez: Sądka Agnieszka

Niniejsza mapa zasadnicza jest wydrukiem z bazy danych powiatowego zasobu geodezyjnego i kartograficznego. Mapa powstała na podstawie pomiaru bezpośredniego oraz digitalizacji analogowej mapy.