


Załącznik graficzny
do zarządzenia Nr
Prezydenta Miasta Krakowa
z dnia

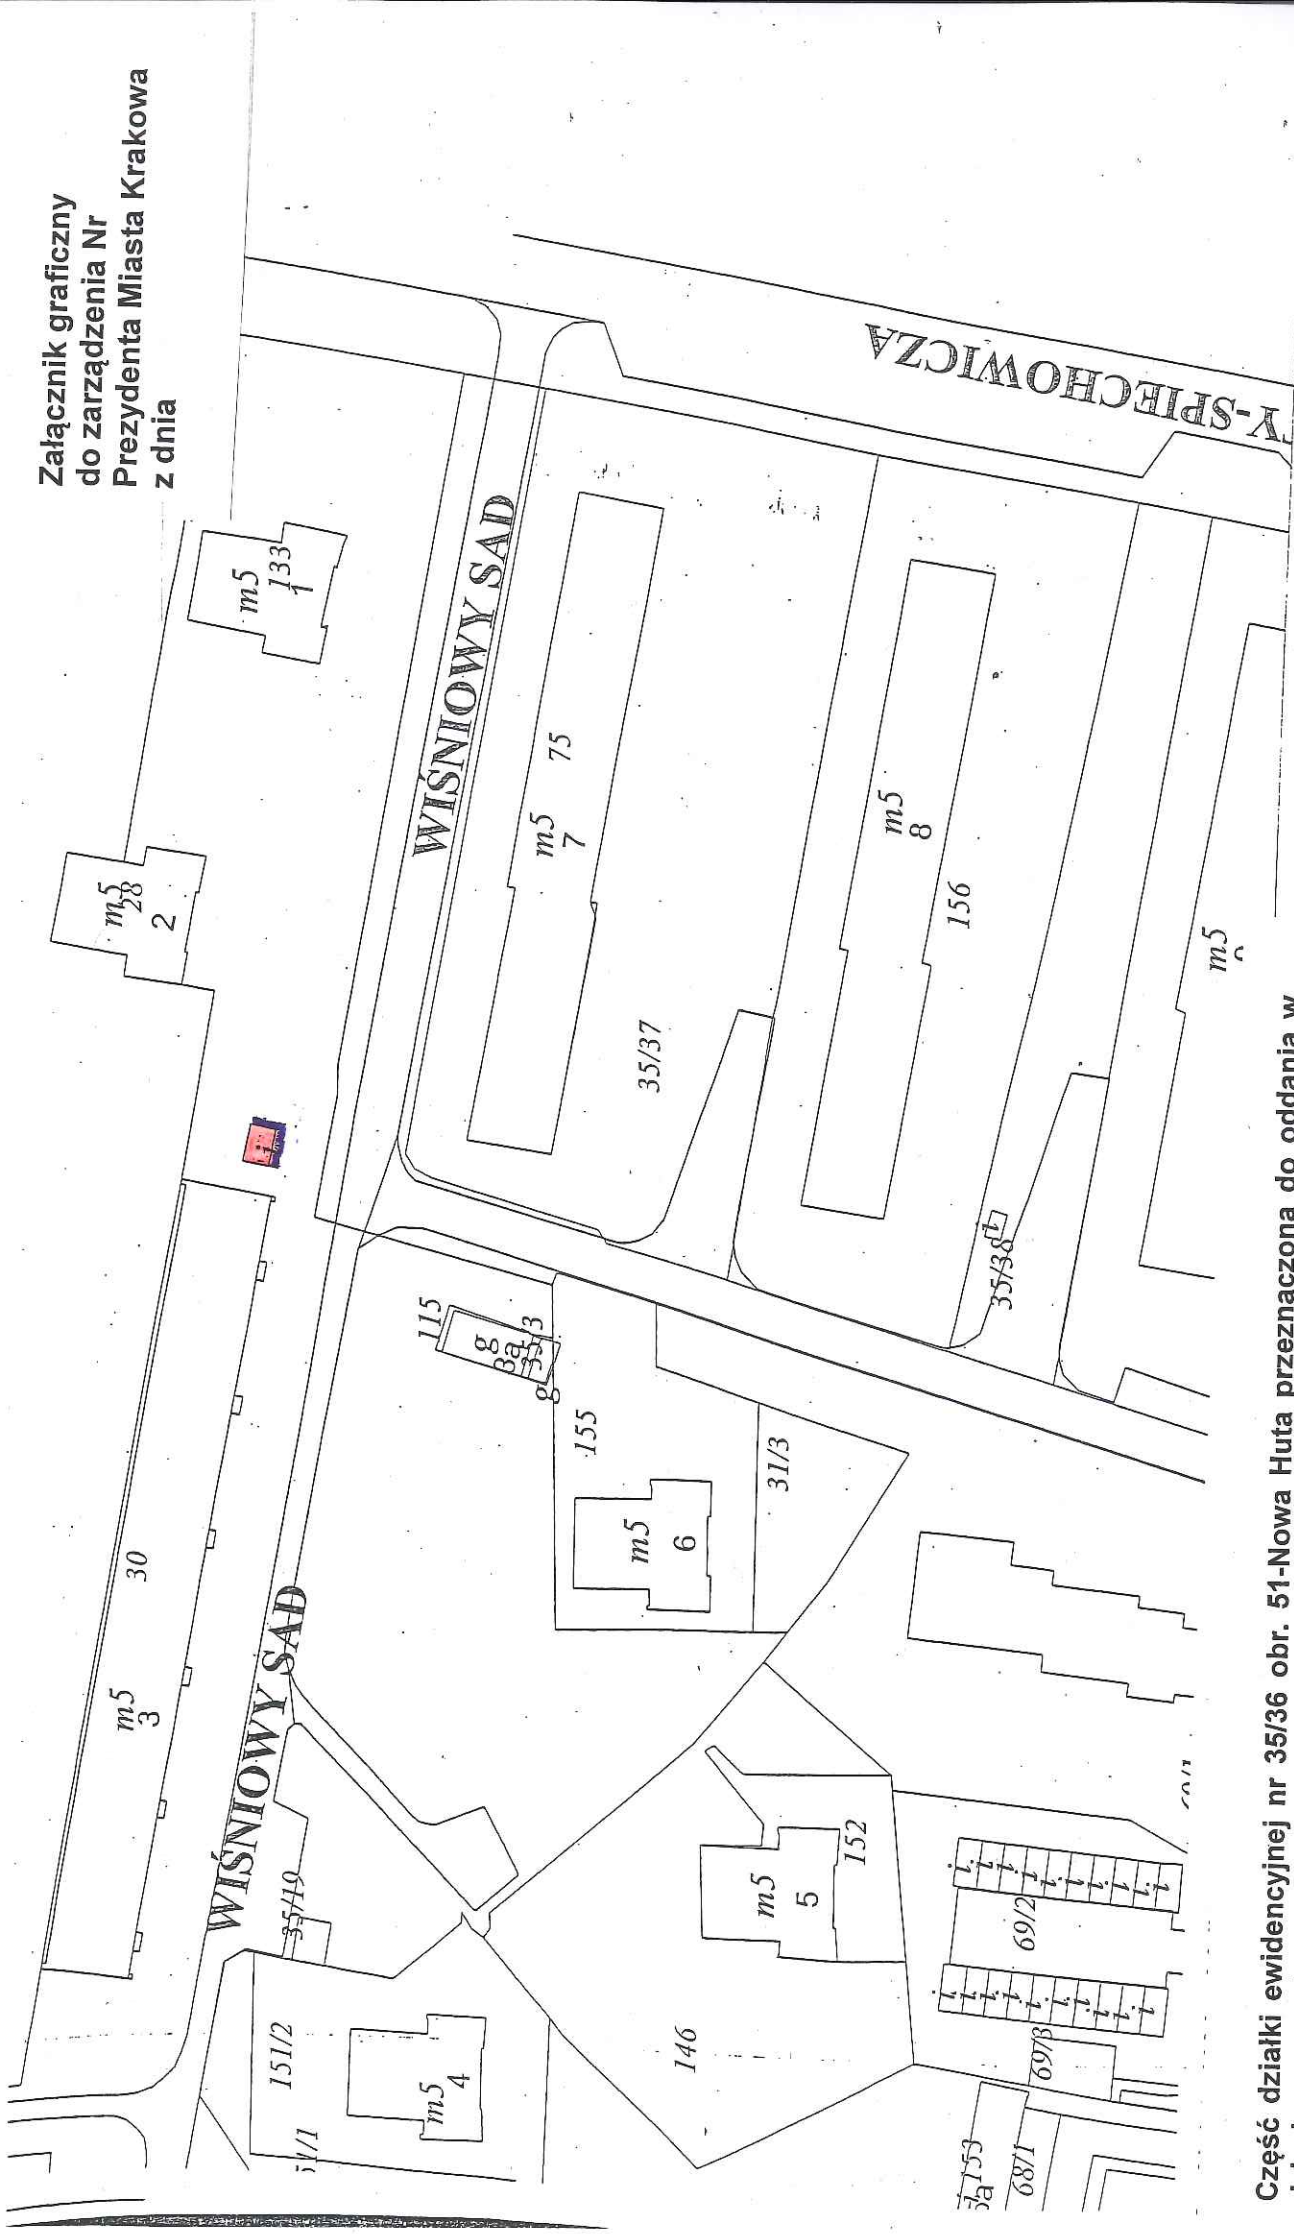

Część działki ewidencyjnej nr 35/36 obr. 51-Nowa Huta przeznaczona do oddania w
dzierżawę na cele:

- handel - 0,0021 ha
 - dojście do obiektu - 0,0009 ha
- [Signature]*
KREATOR WIDZIALU