


URZĘD MIASTA KRAKOWA
WYDZIAŁ SKARBU MIASTA
31-523 Kraków, ul. Kasprzowicza 23

Miasto Kraków
Jedn. ewid. Podgórze
Obręb nr 76
1:1000

ZAŁĄCZNIK GRAFICZNY
DO ZARZĄDZENIA NR
PREZYDENTA MIASTA KRAKOWA
Z DNIA

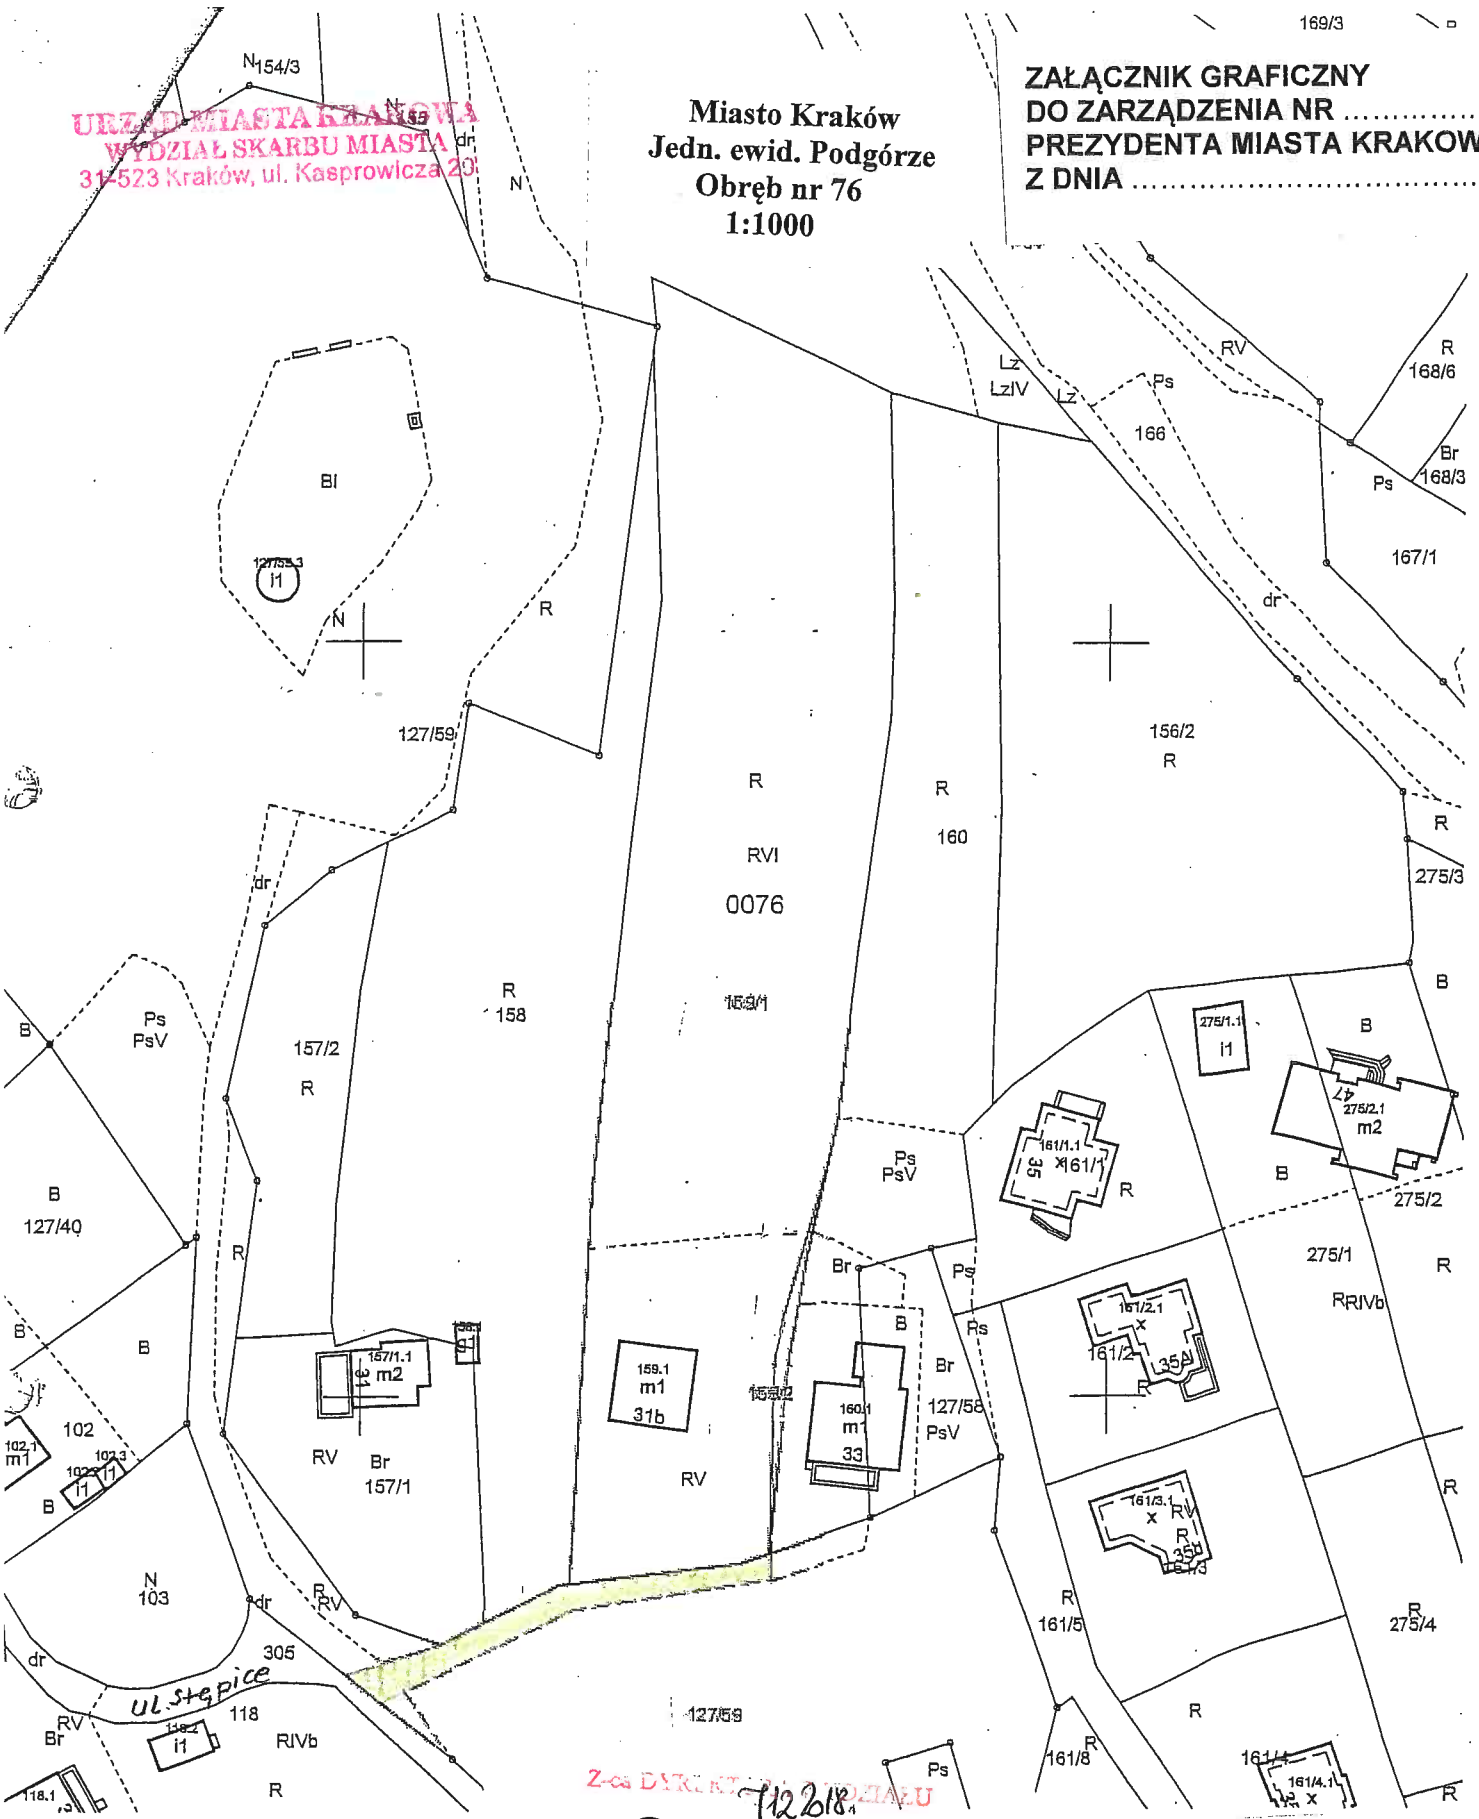


MAPA EWIDENCYJNA

Z-ca DOKUMENTACJI WYDZIAŁU

12.2.18.
Zofia Kuryśko
I Kuryśko

Legenda:

 - Przebieg drogi służebnej o pow. 0,0220 ha, po działce nr 127/59, do działki nr 159/1.

1:124.10.18

REZYDEI

GD-10.66