


Załącznik graficzny do  
Zarządzenia Nr  
Prezydenta Miasta Krakowa z dnia

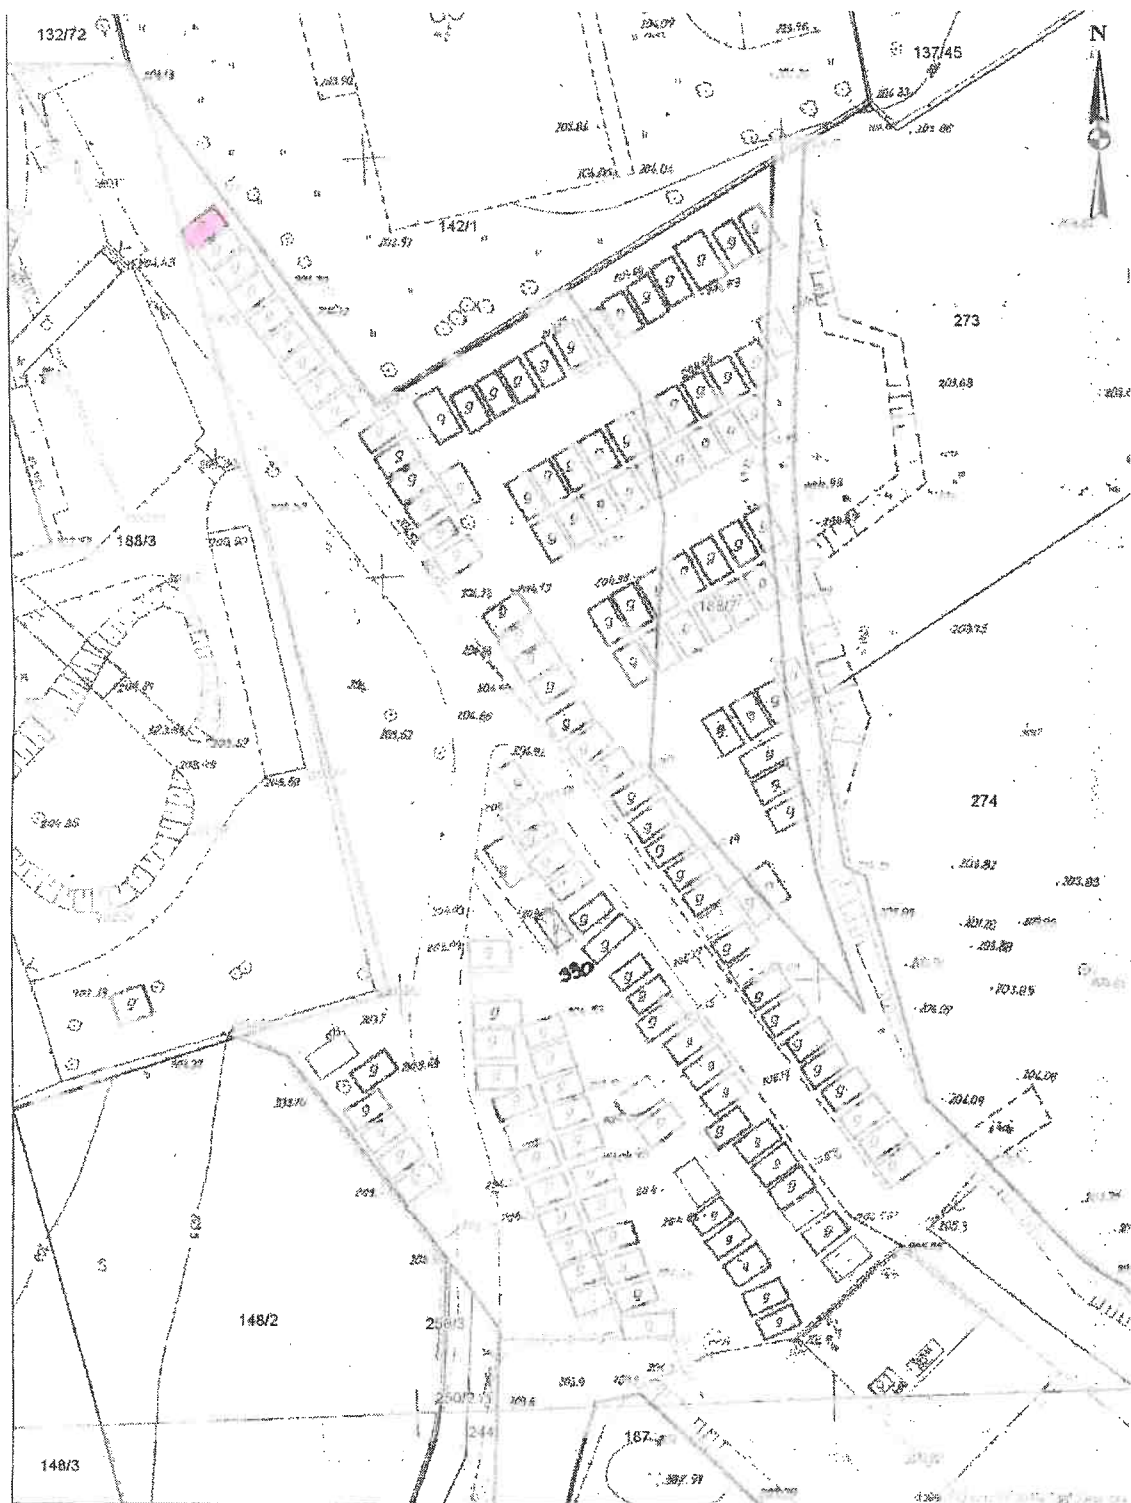

- teren przeznaczony do oddania w dzierżawę na cel: garaż  
(części działki nr 330, obręb 11 – Podgórze, ul. Rozdroże)

512/2018

Z-ca DYREKTORA WYDZIAŁU  
*Z. Kurysko*  
Zofia Kurysko