


Załącznik graficzny
do zarządzenia Nr
Prezydenta Miasta Krakowa
z dnia

Miasto Kraków
j. ewid. Krowodrza
obręb nr 21
skala 1:1000

Przebieg służebności przechodu i przejazdu
przez działkę nr: 113/21 do działek nr: 955/1,
955/2, 113/35, 113/36, 113/37, 113/38.

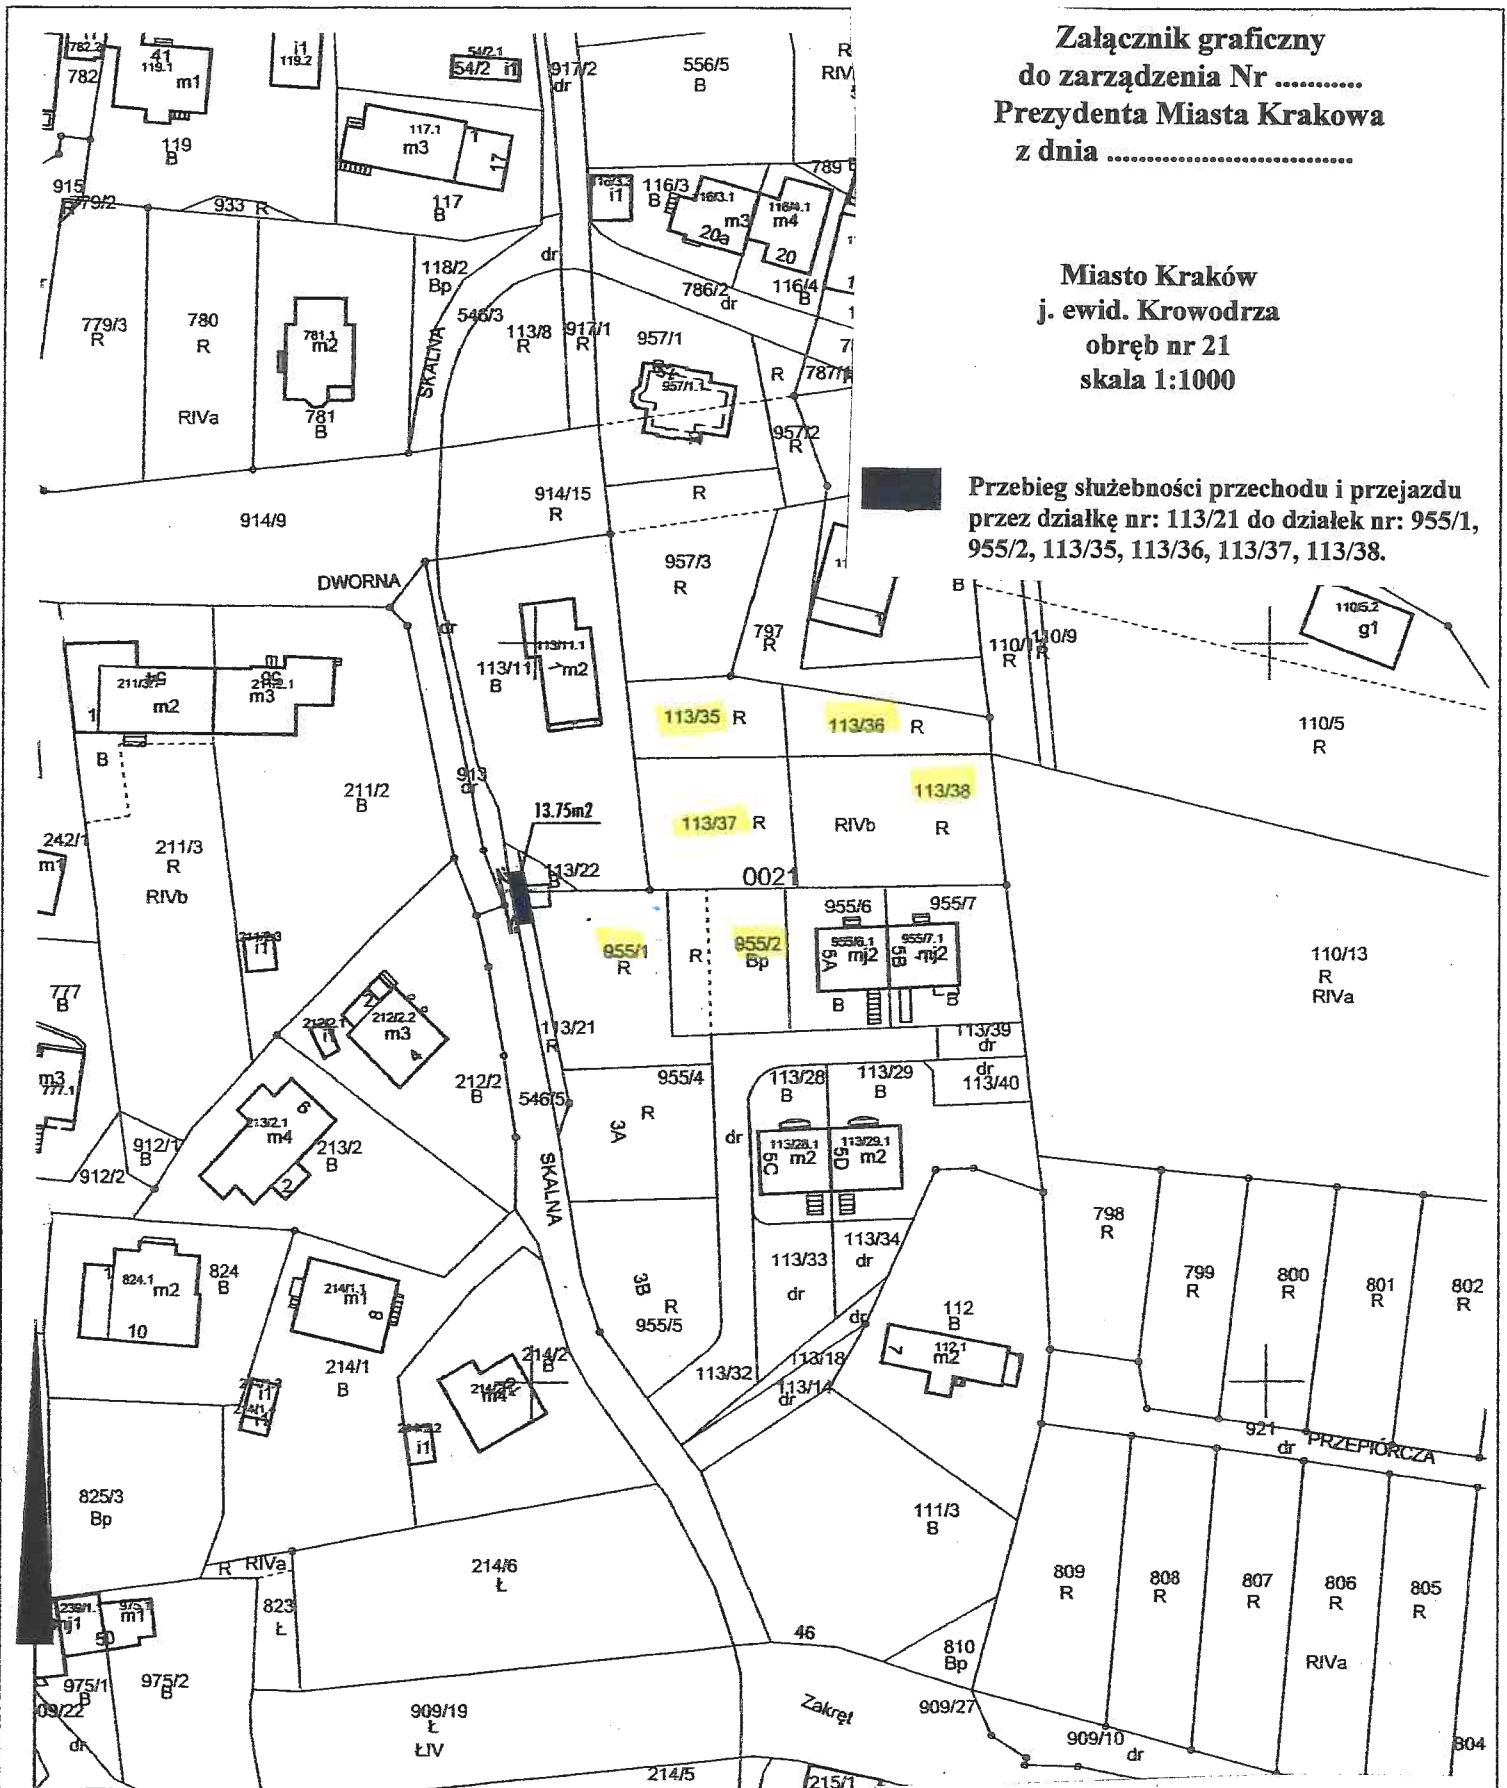

MAPA EWIDENCYJNA

województwo: małopolskie
powiat: M. Kraków
jedn. ewid.: Krowodrza
obręb: 21
nr działki: 955/1
sekcja: 7.125.10.23.2
arkusz mapy w KUL:
skala: 1:1000
układ współrzędnych: 2000
stan na dzień: 03-04-2018
wykonano przez: Kamila Jedziniak

PREZYDENT MIASTA KRAKOWA

GD-10.6642.6406.2018

91228
Z-ca Dyrektora Biura
Zofia Kuryśko