



Załącznik graficzny do zarządzenia
Prezydenta Miasta Krakowa Nr
z dnia


Teren przeznaczony do dzierżawy na cel :

 zielen przydomowa

Internetowy Serwer Danych Prz

 służenność przejazdu i przechodu

Temat: Drukowanie map

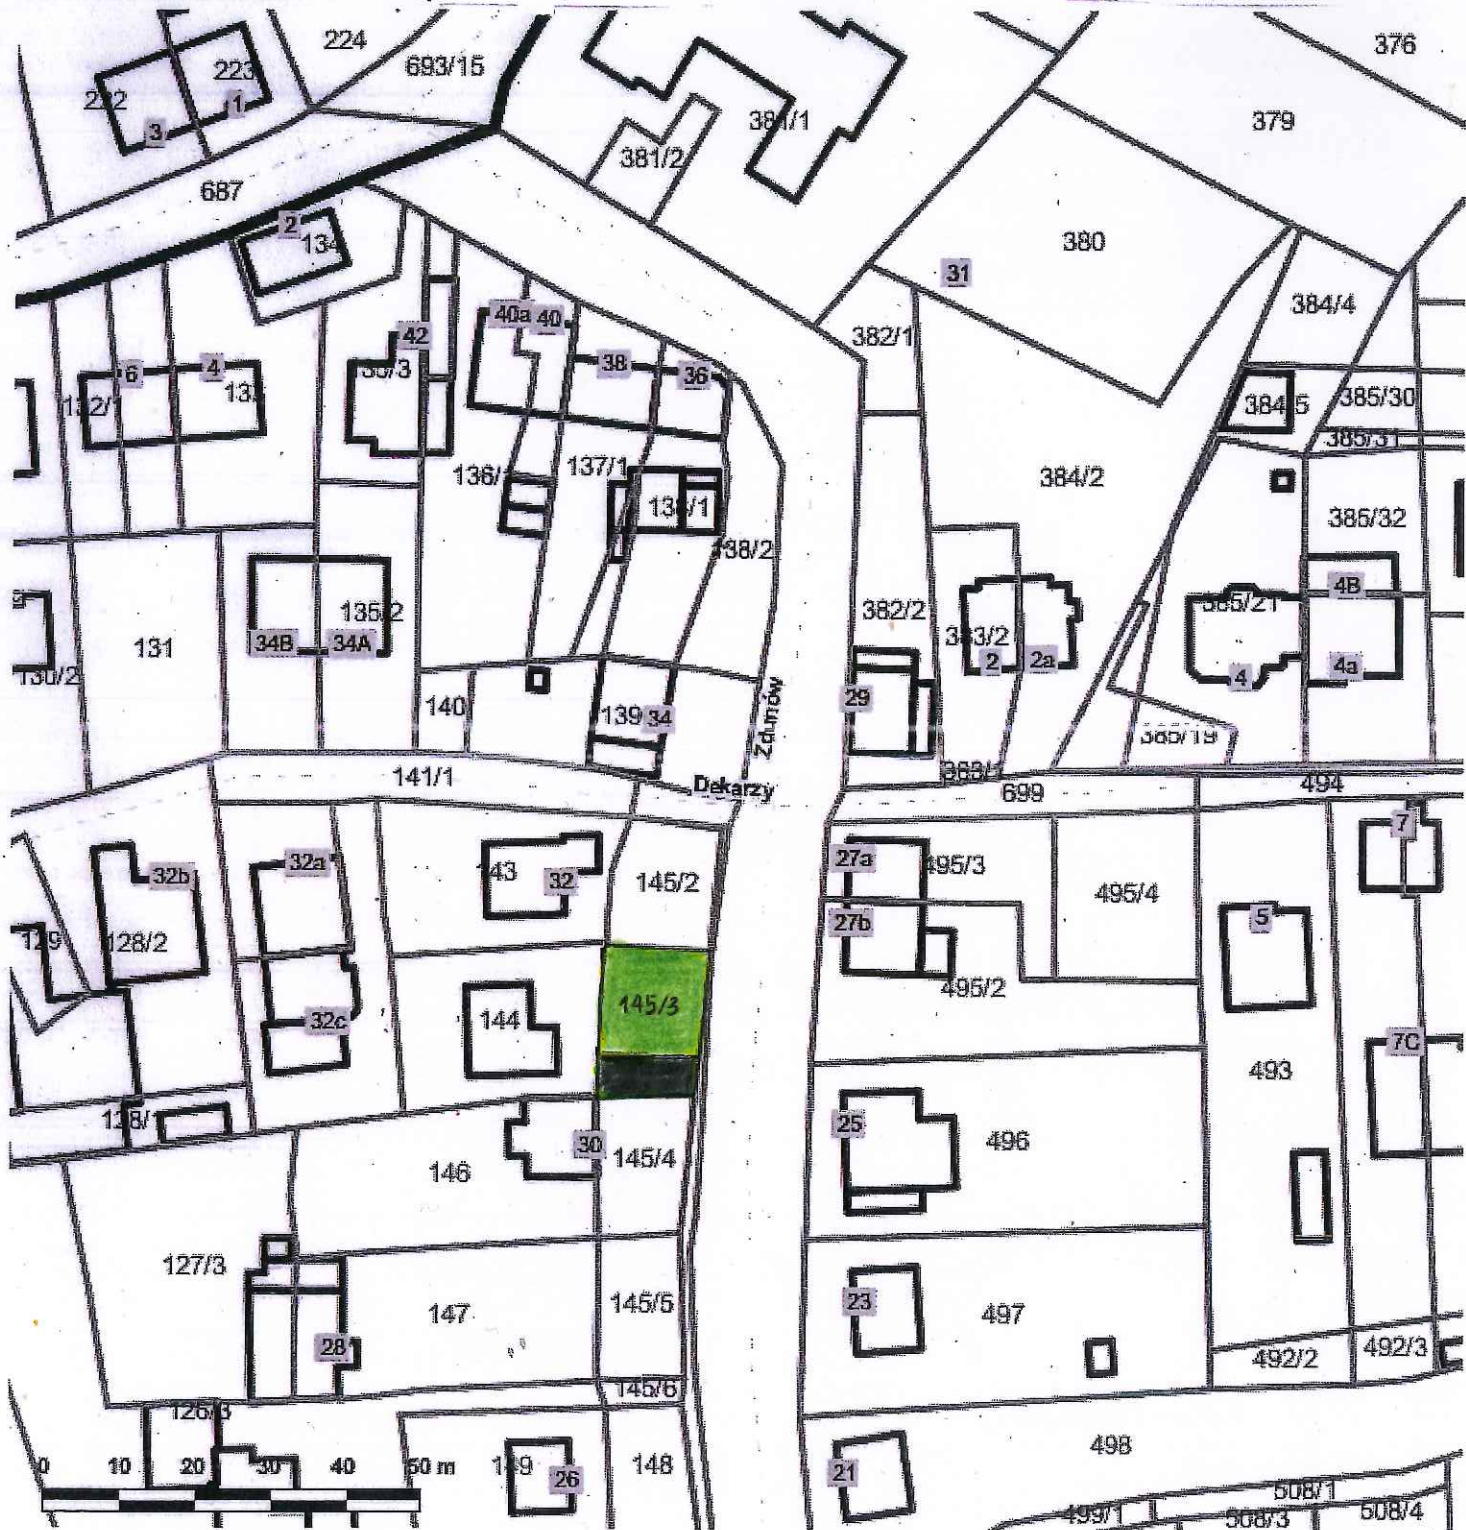

Skala: 1:1000

DYREKTOR WYDZIAŁU

Marta Kwikowicz

Uwaga: Ten wydruk ma charakter wyłącznie poglądowy i w żadnym razie nie może być traktowany jako dokument oficjalny.