
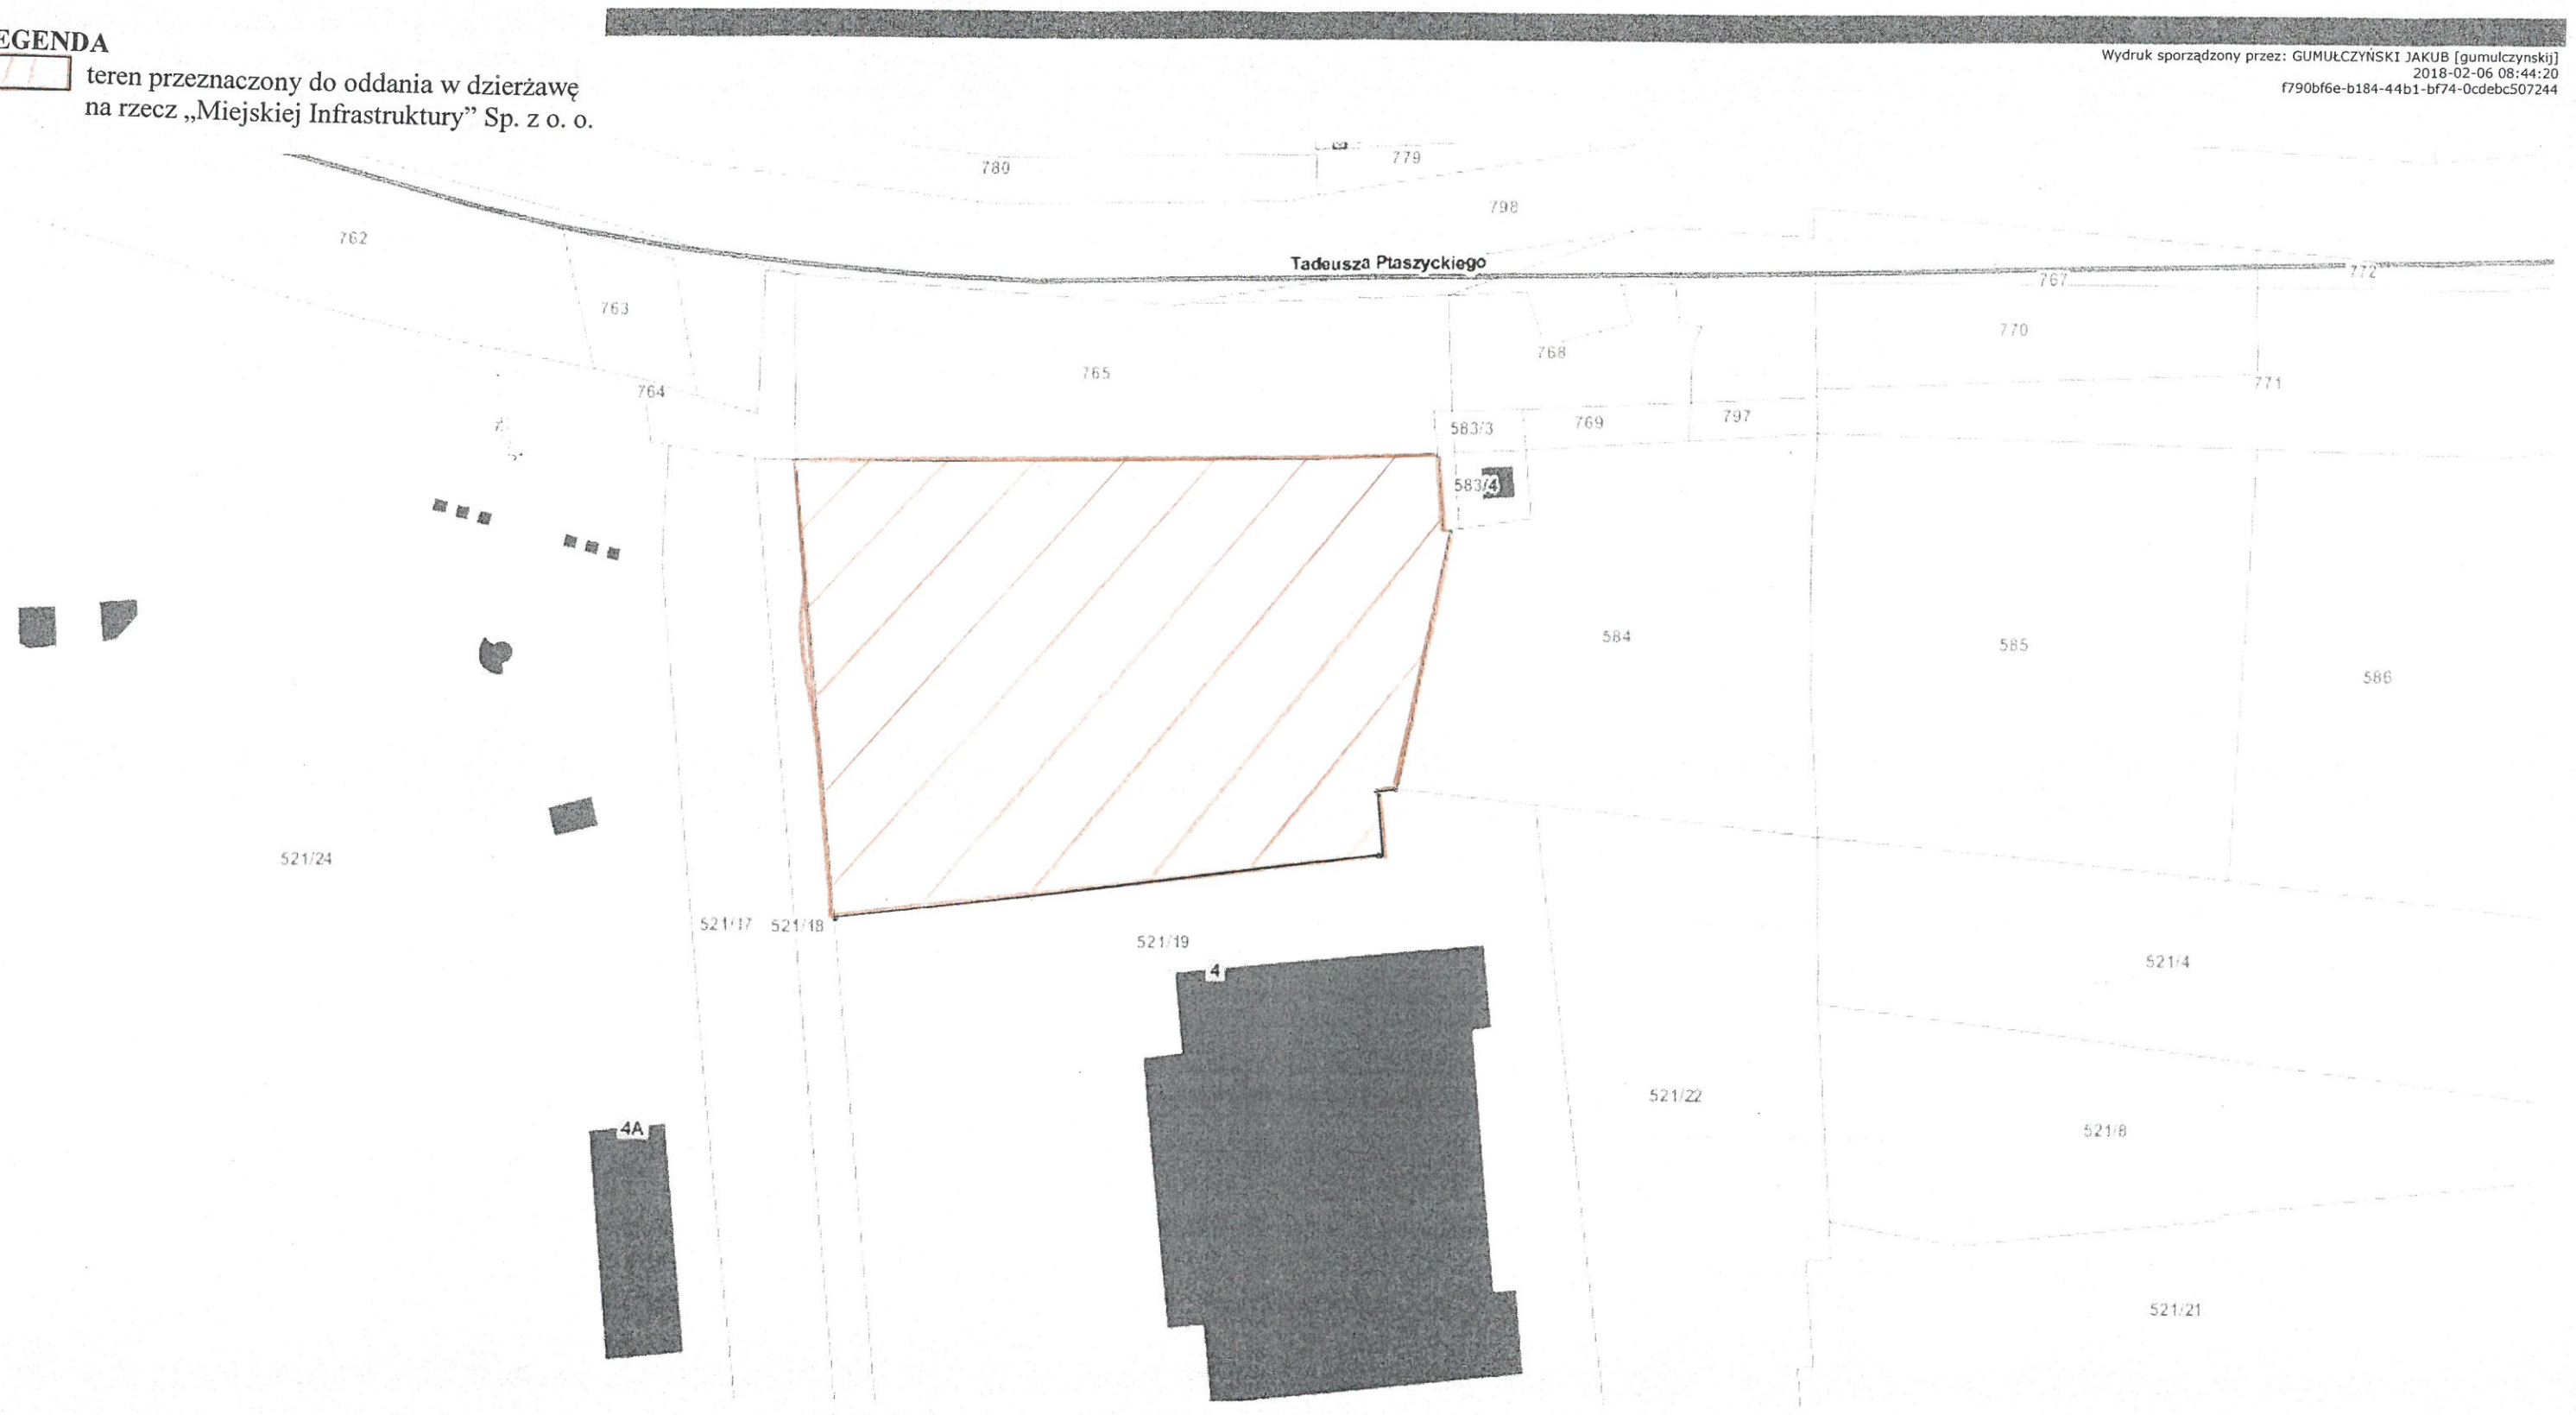


Załącznik graficzny
do zarządzenia nr
Prezydenta Miasta Krakowa
z dnia

LEGENDA

 teren przeznaczony do oddania w dzierżawę
na rzecz „Miejskiej Infrastruktury” Sp. z o. o.

Wydruk sporządzony przez: GUMULCZYŃSKI JAKUB [gumulczynski]
2018-02-06 08:44:20
f790bf6e-b184-44b1-bf74-0cdebc507244



DYREKTOR

Krzysztof Kowal

Uwaga: Ten wydruk ma charakter wyłącznie poglądowy i w żadnym razie nie może być traktowany jako dokument oficjalny.