


Załącznik graficzny do
Zarządzenia Nr
Prezydenta Miasta Krakowa
z dnia

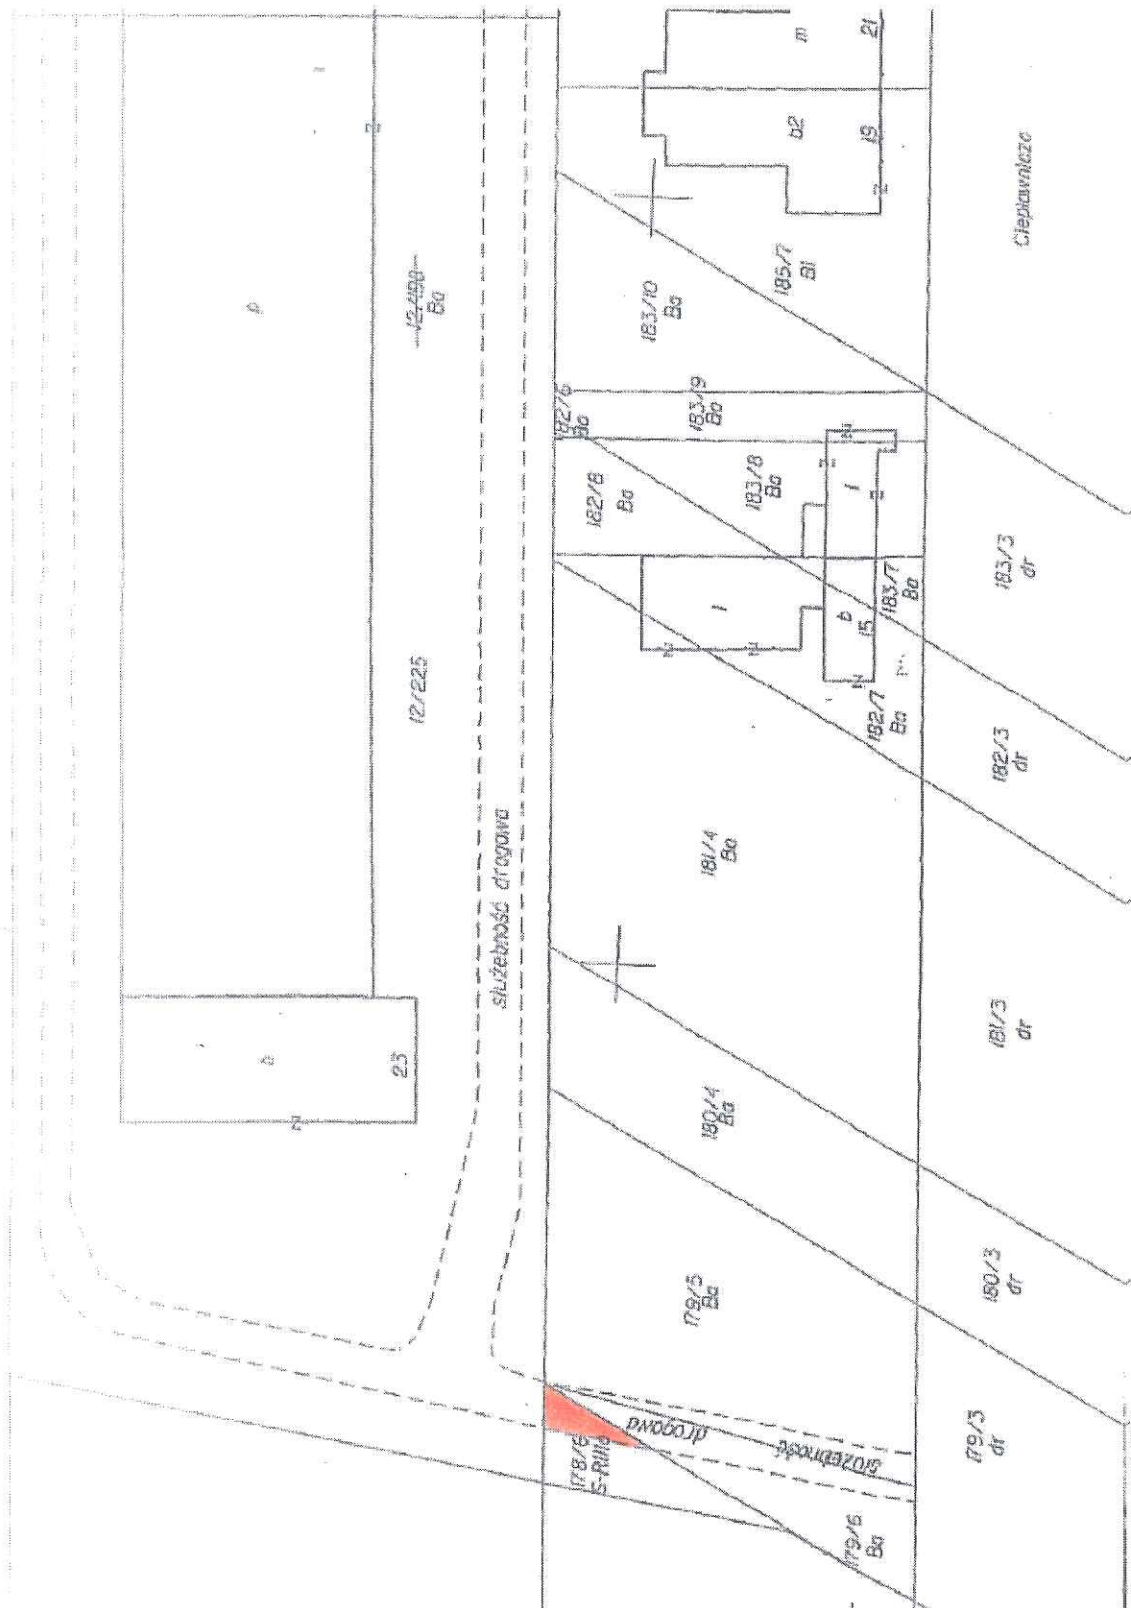

Skala 1:1000

 - przebieg służebności przechodu i przejazdu po terenie działki nr 178/6, obręb 55 – Nowa Huta

DYREKTOR WYDZIAŁU

Maria Kwidzińska