


Załącznik graficzny do zarządzenia nr
Prezydenta Miasta Krakowa z dnia

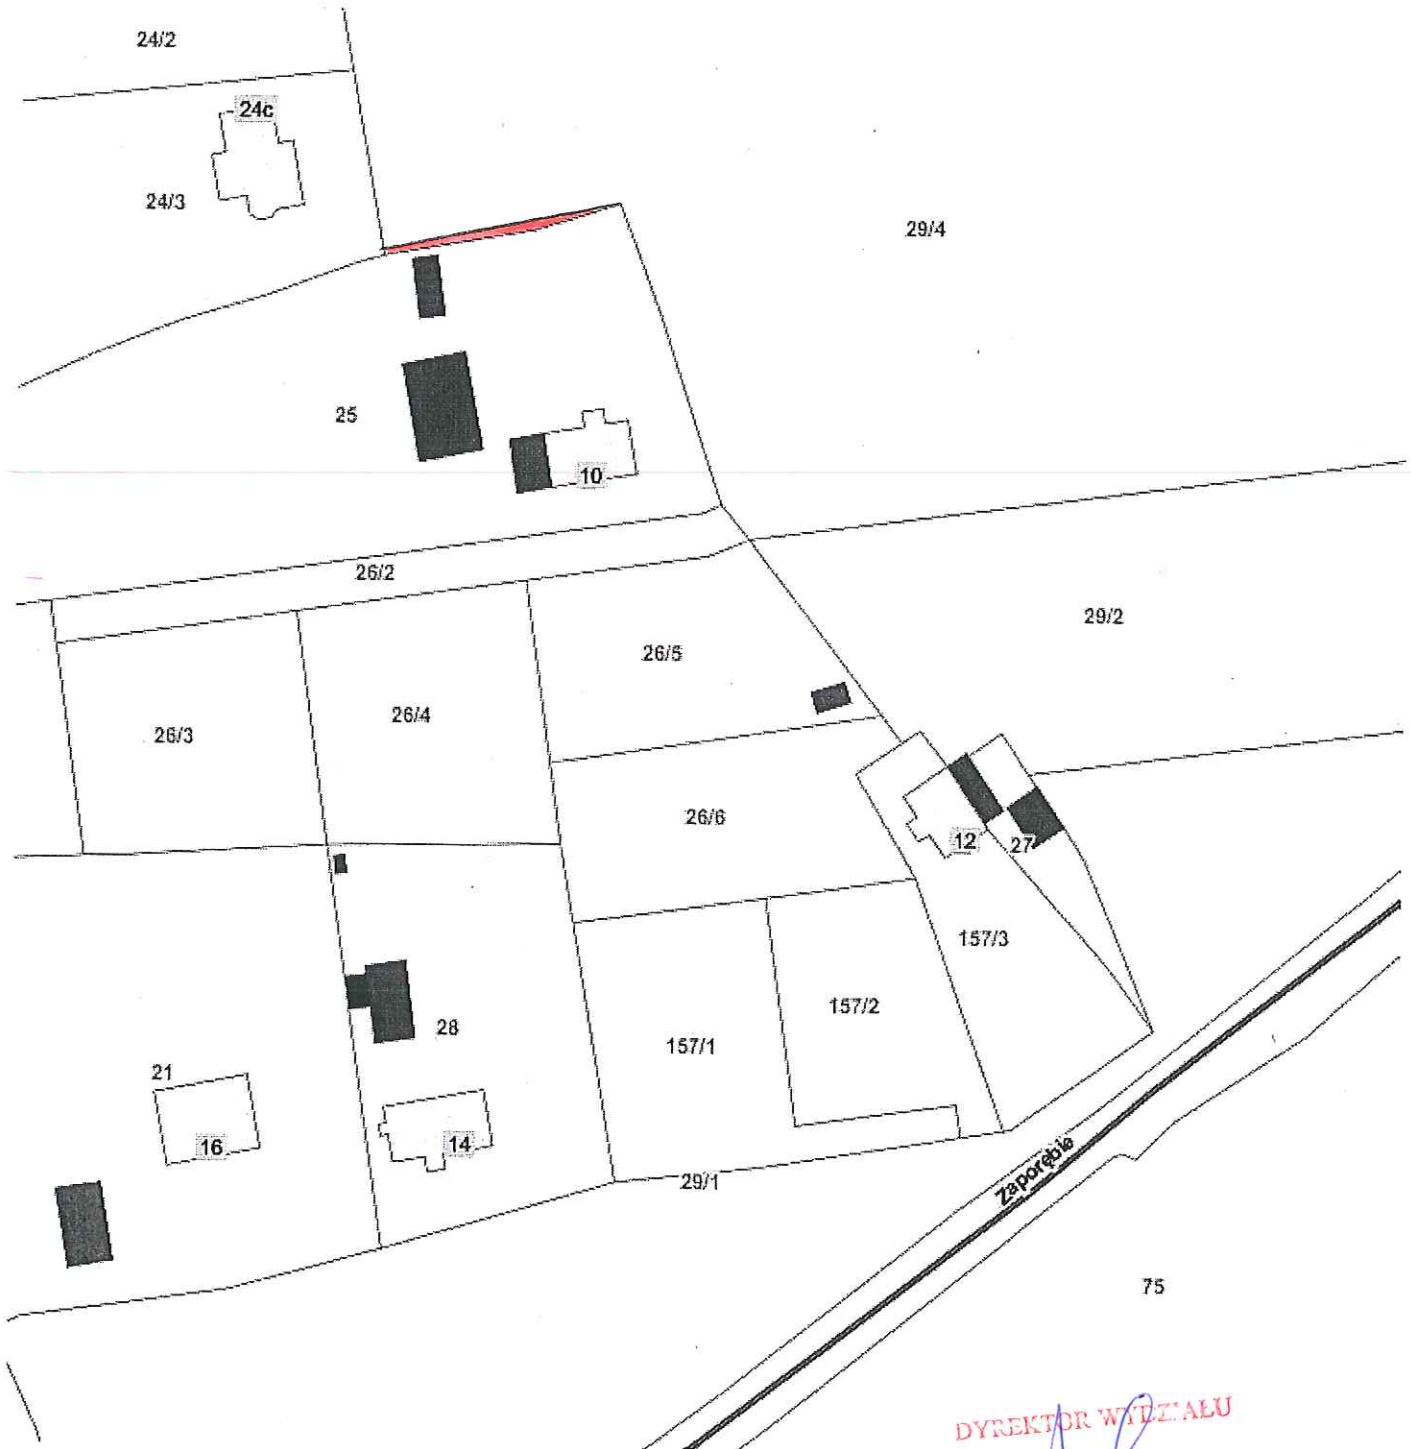

 teren przeznaczony do oddania w dzierżawę na cel zieleni przydomowa

DYREKTOR WYDZIAŁU

Marta Witkowicz

5032086

skala 1:1000