


ZALĄCZNIK GRAFICZNY  
DO ZARZĄDZENIA NR .....  
PREZYDENTA MIASTA KRAKOWA  
Z DNIA .....

Miasto Kraków  
Jedn. ewid. Nowa Huta  
Obręb 33  
Skala 1:1000

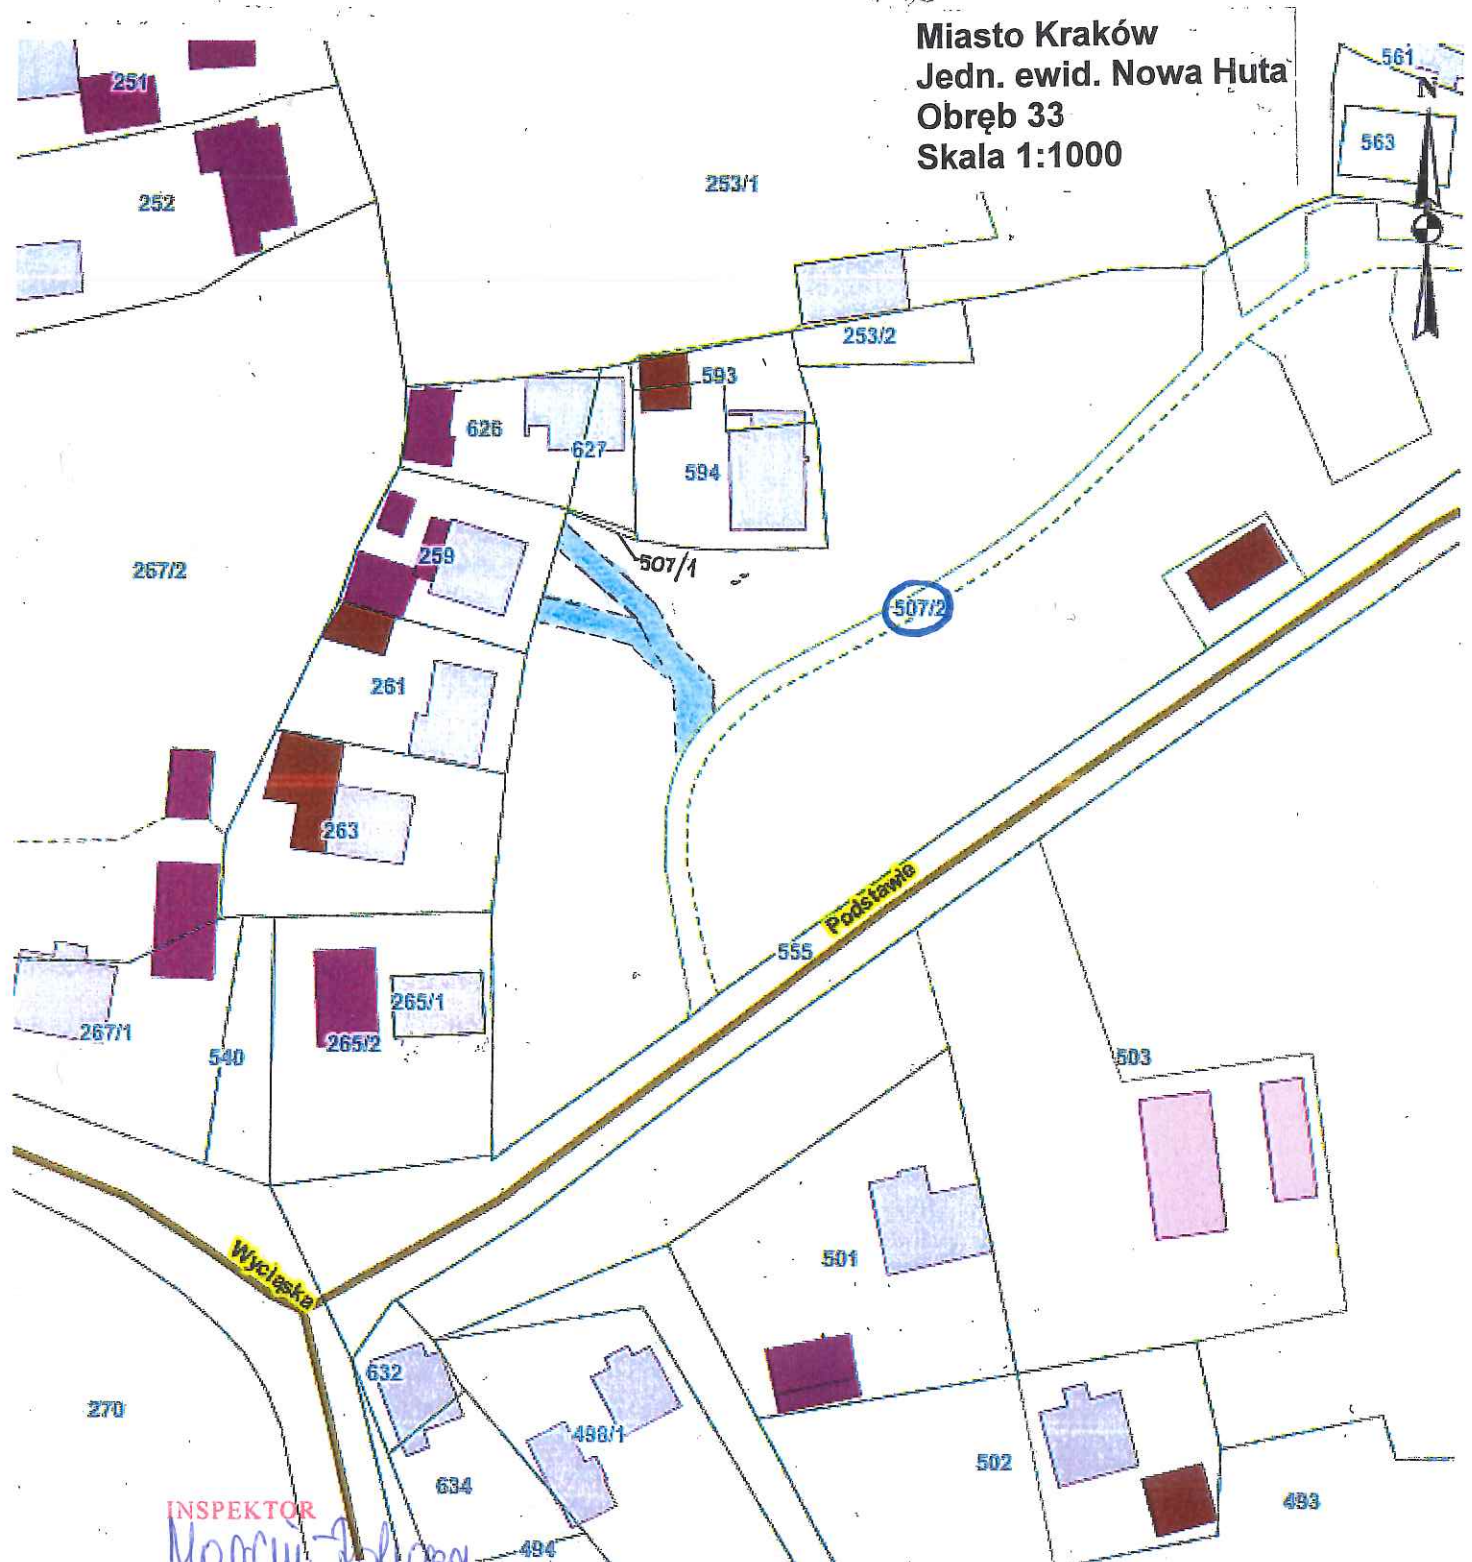


INSPEKTOR  
*Marcin Polaczy*  
Urszula Marcisz-Rakoczy  
15.01.2018.

Z-ca D. REKTORA WYDZIAŁU  
*I. Kuryśko*  
Zofia Kuryśko  
12.03.2018.

KIEROWNIK REFERATU  
*Maria Chrapiewska*  
13.01.18

Legenda:

 -przebieg służebności przechodu i przejazdu o pow. 0,0187 ha, po terenie działki nr 507/2, obręb 33, jednostka ewidencyjna Nowa Huta do działki nr 259.