



Załącznik graficzny
do zarządzenia Nr
Prezydenta Miasta Krakowa
z dnia

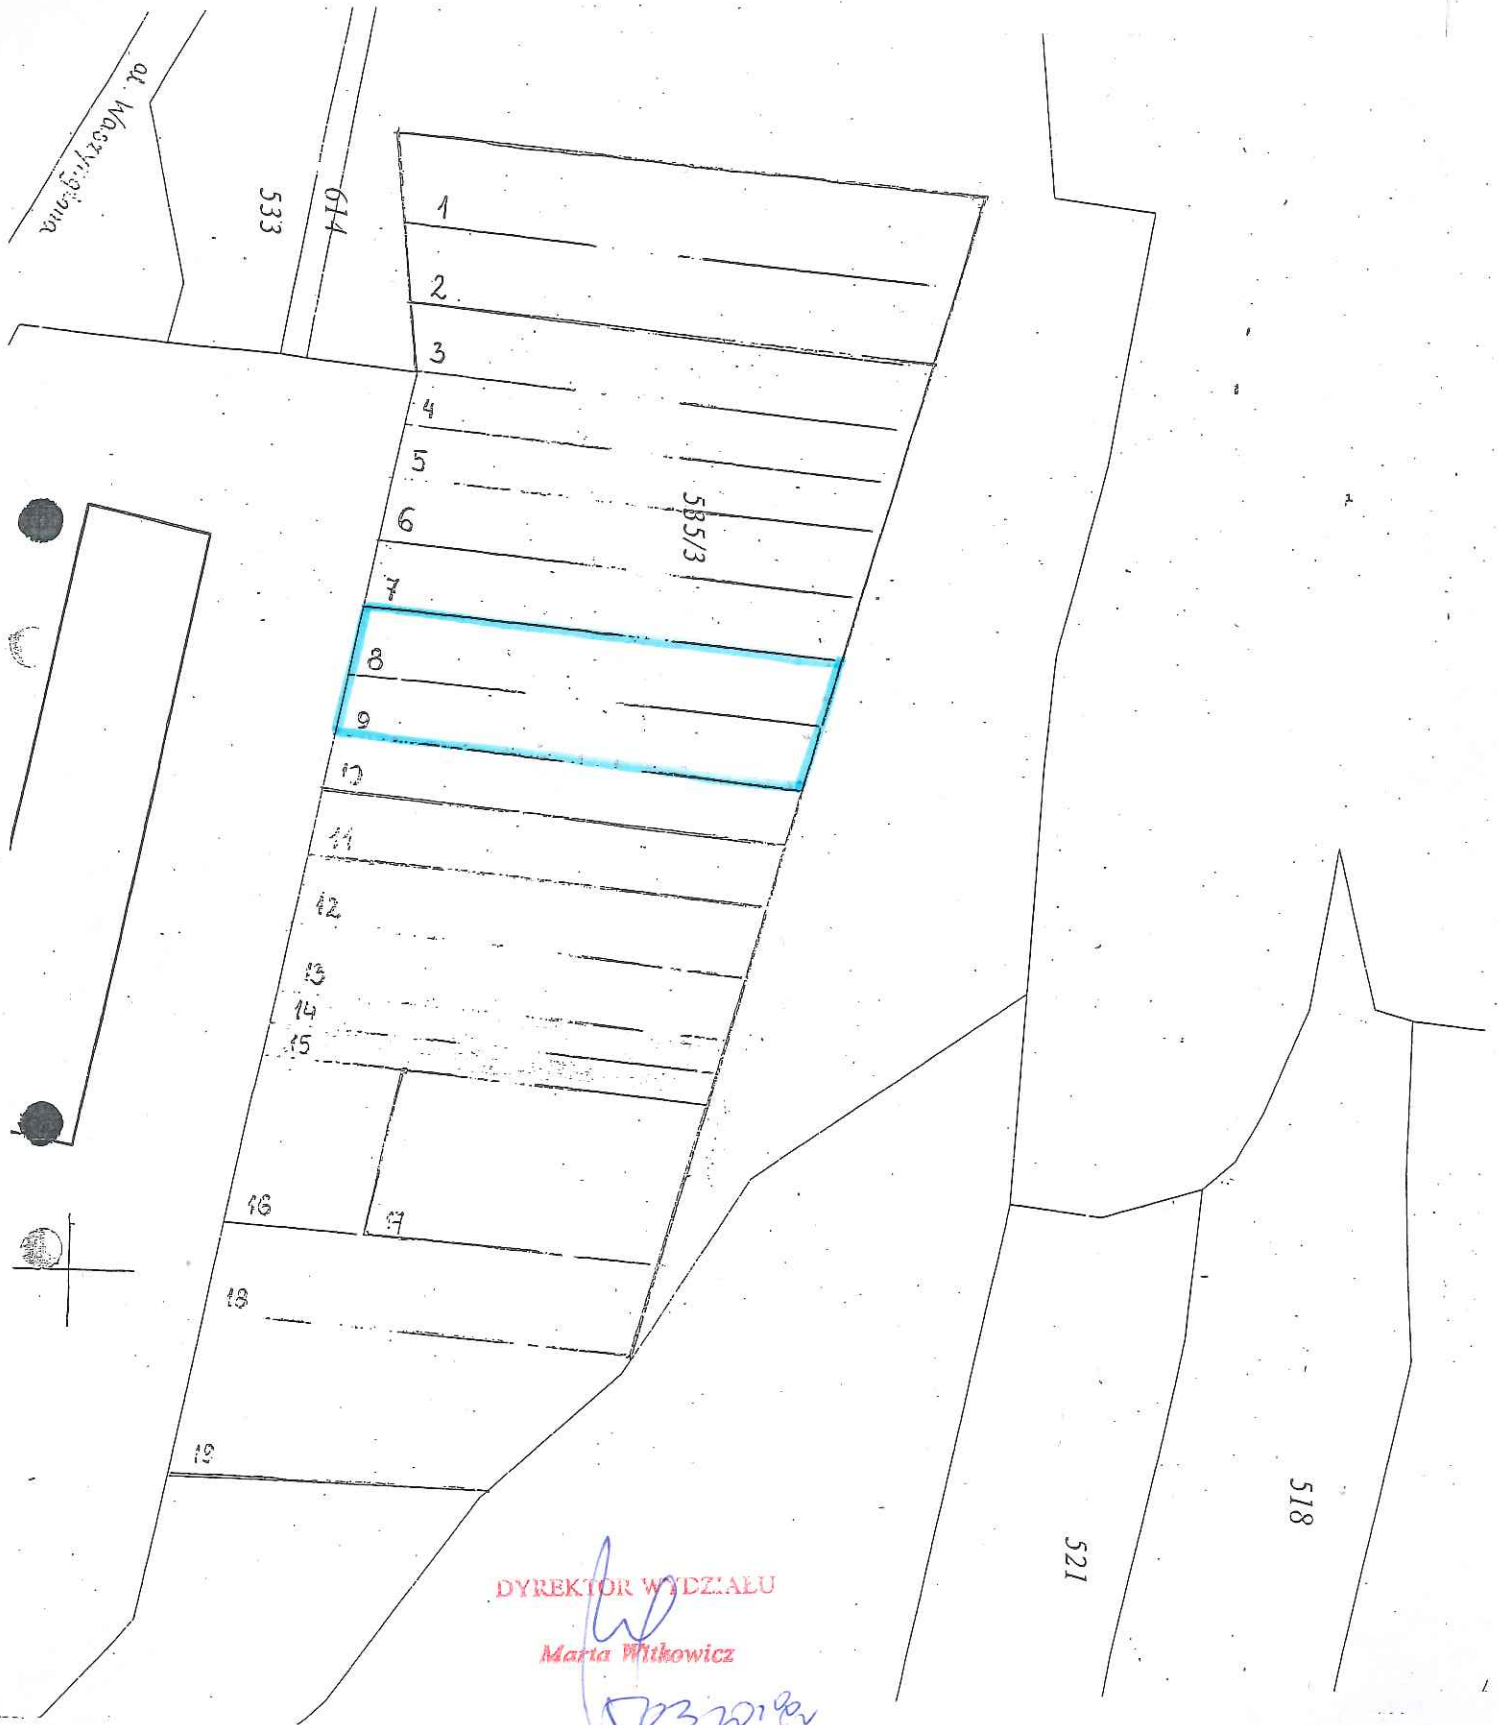

DYREKTOR WYDZIAŁU

Marta Witkiewicz

50320102

 Teren przeznaczony do oddania w dzierżawę