


Temat: Drukowanie mapy

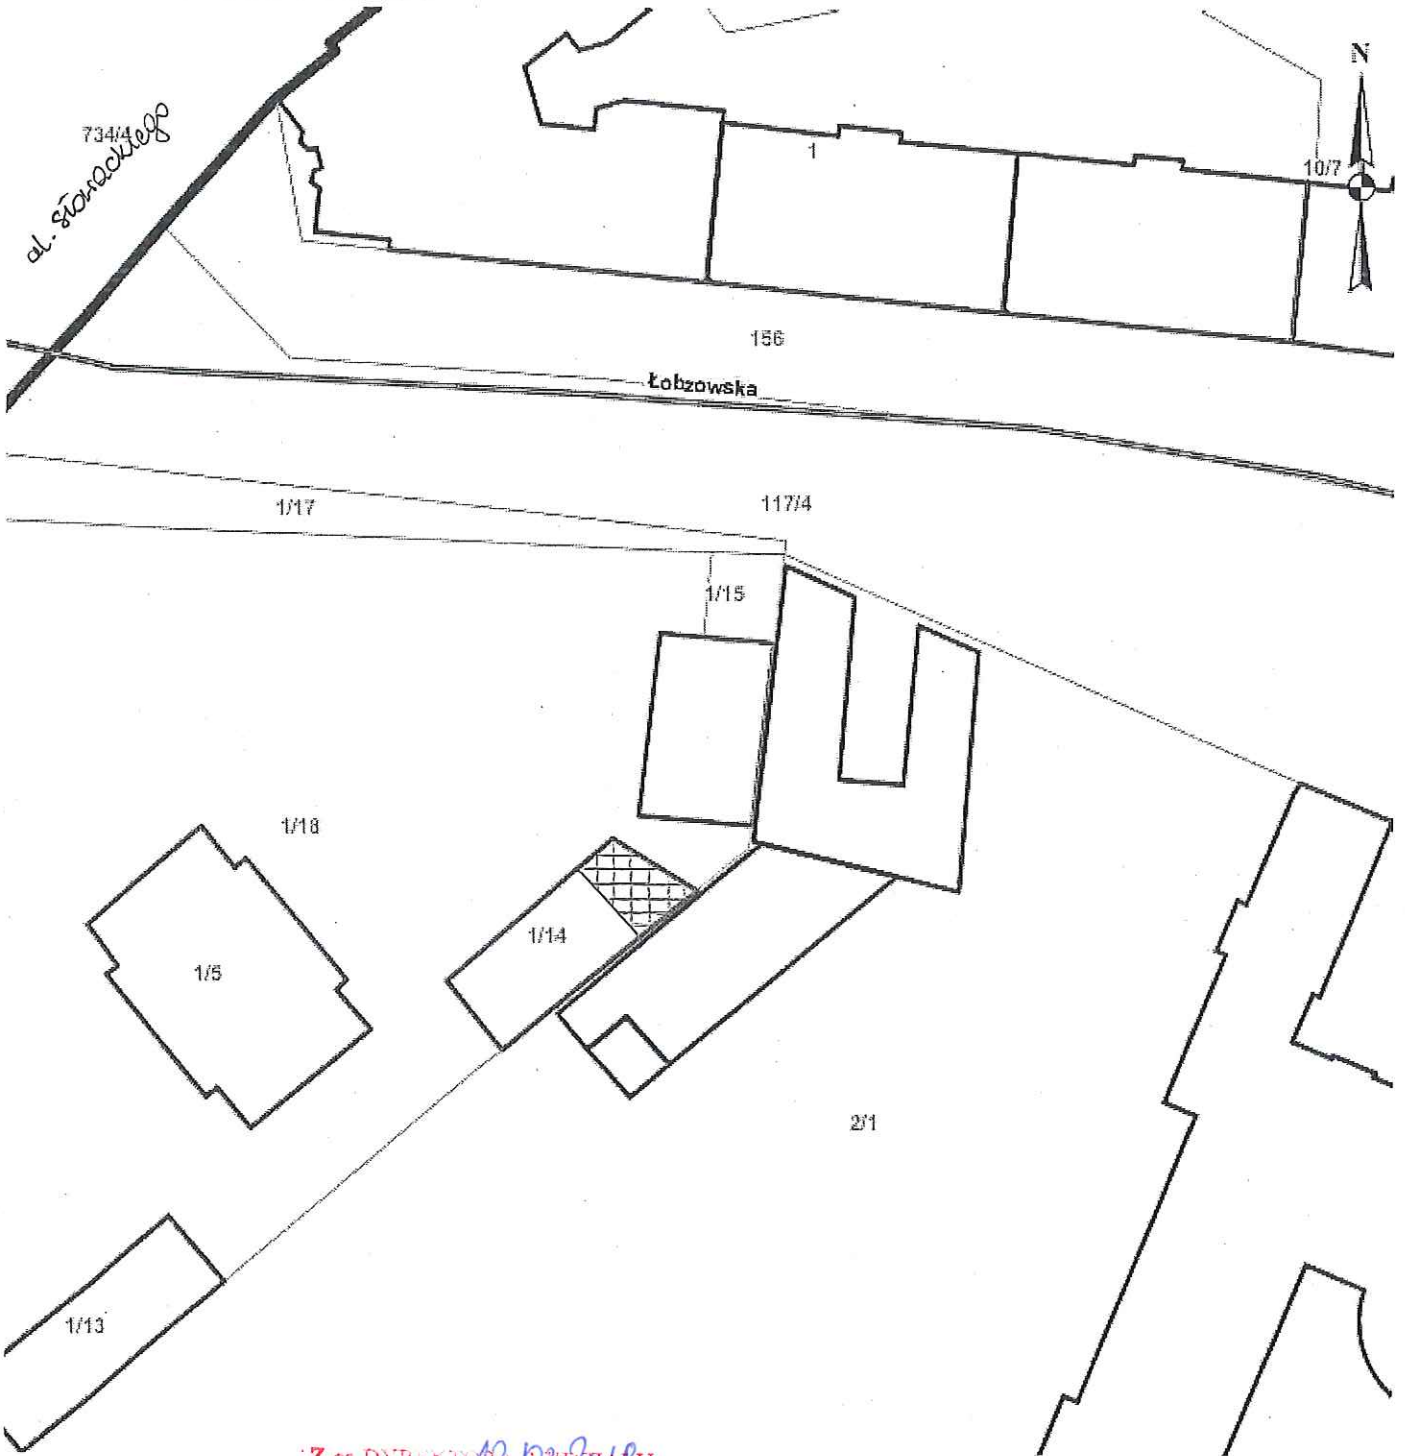

Skala: 1:500

Z-ca DYREKTORA BUDZIMU

*Zofia Kurysko*

Teren przeznaczony do dzierżawy:  
udział w działce nr 1/14 obr. 59-Śródmieście,  
nieobciążony prawem użytkowania wieczystego,  
z przeznaczeniem do użytkowania na cel:  
garaż (grunt pod boksem garażowym)

Uwaga: Ten wydruk ma charakter wyłącznie poglądowy



boks garażowy wnioskodawcy