



Skala 1 : 500


Załącznik graficzny  
do zarządzenia Nr  
Prezydenta Miasta Krakowa  
z dnia

teren przeznaczony do oddania w dzierżawę  
do użytkowania:

Wyliczenie powierzchni ogródków  
wgł. na podstawie pomiarów z dn. 4.12.201

INSPEKTOR  
*Małgorzata Kurbiel*  
Małgorzata Kurbiel

-  - na cel ogródek działkowy
-  - w udziale w wysokości 1/2 na cel ogródek działkowy

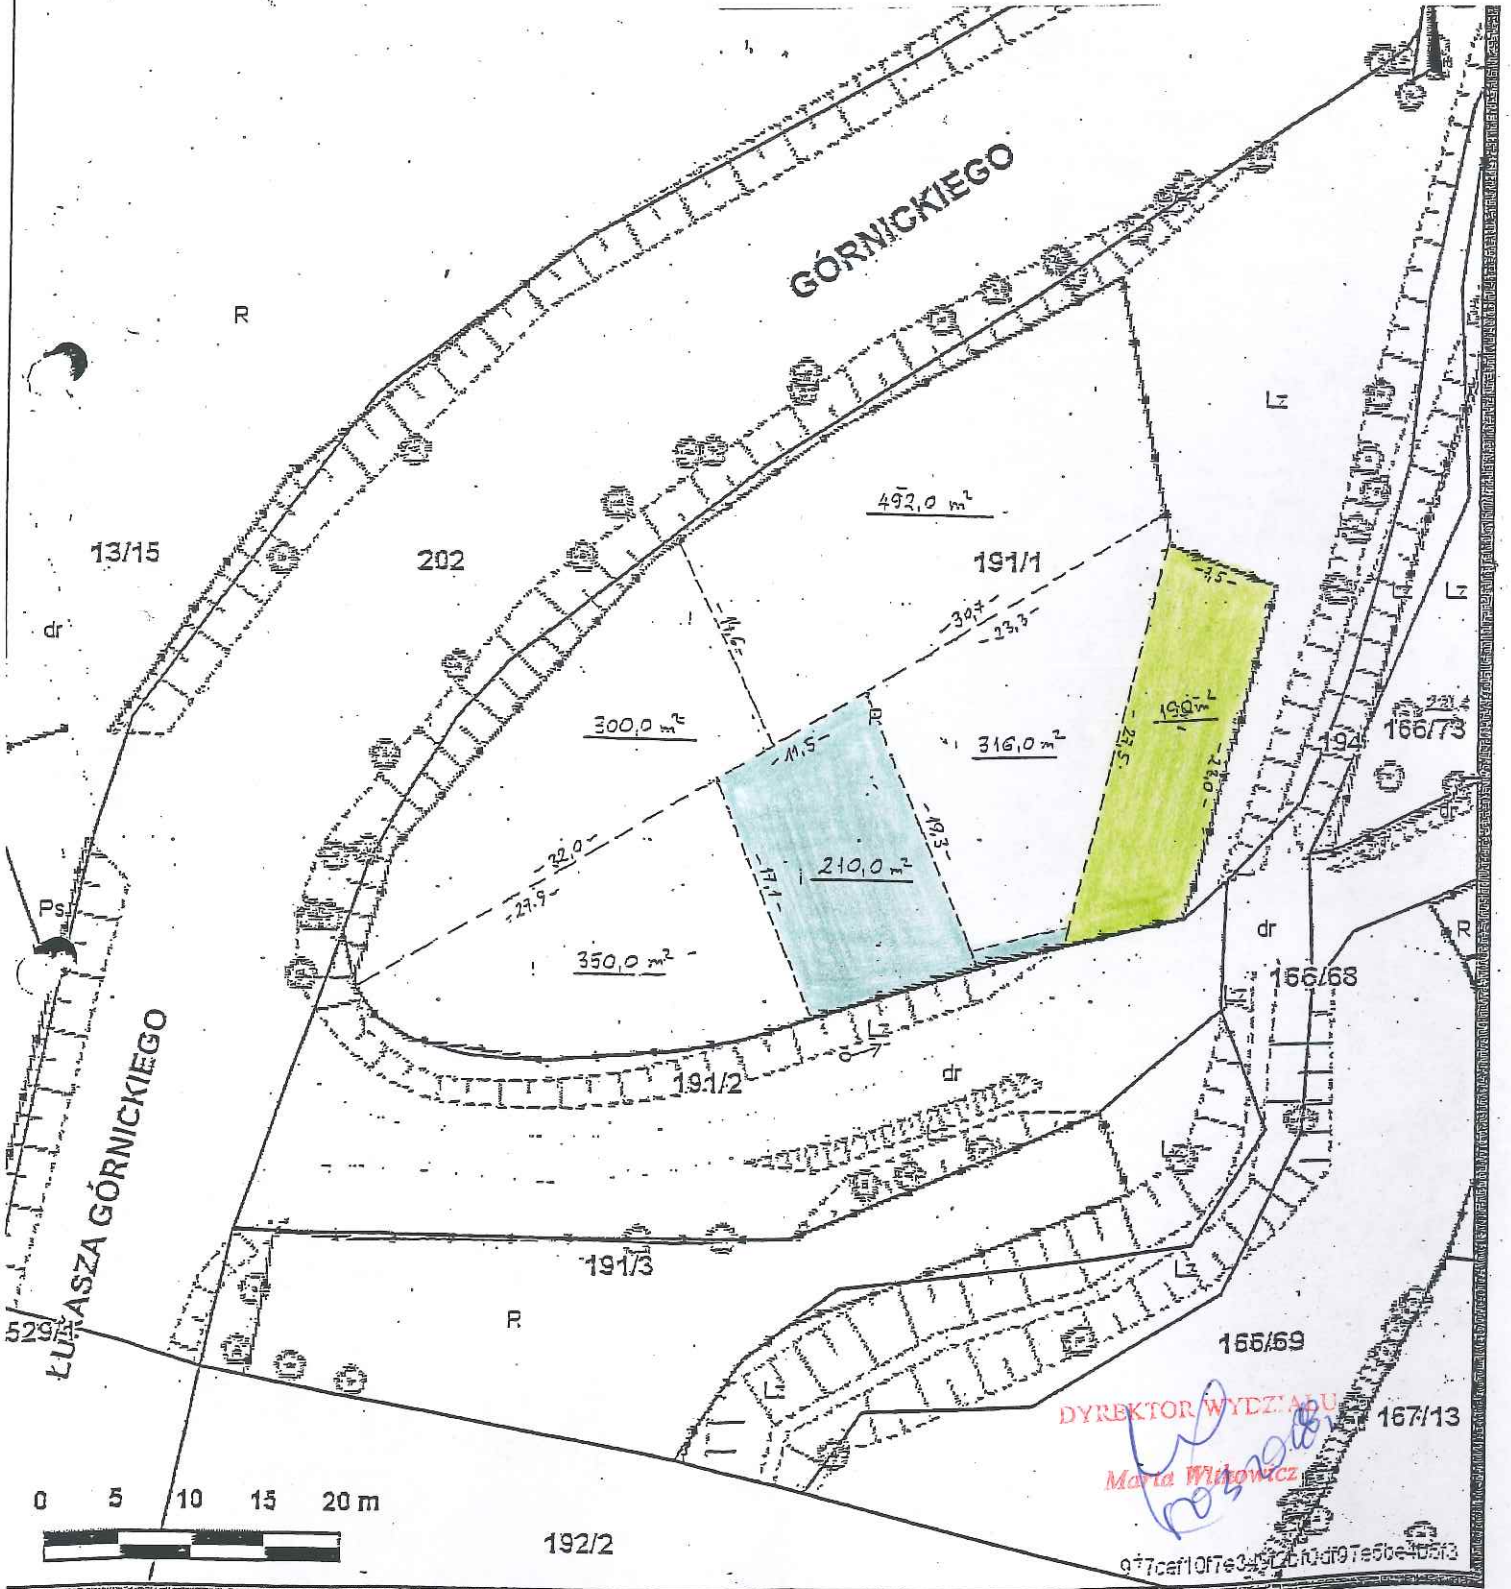

Udostępniane informacje nie są dokumentami w postępowaniach administracyjnych i innych.  
Dokumenty należy zamawiać w Wydziale Geodezji co podlega opłatom zgodnie z zał.do ustawy z dn.5 czerwca 2014 r. o zmianie ustawy - Prawo geodezyjne i kartograficzne oraz ustawy o postępowaniu egzekucyjnym w administracji (Dz.U.2014 poz.897).