


Załącznik graficzny do  
Zarządzenia Nr  
Prezydenta Miasta Krakowa z dnia

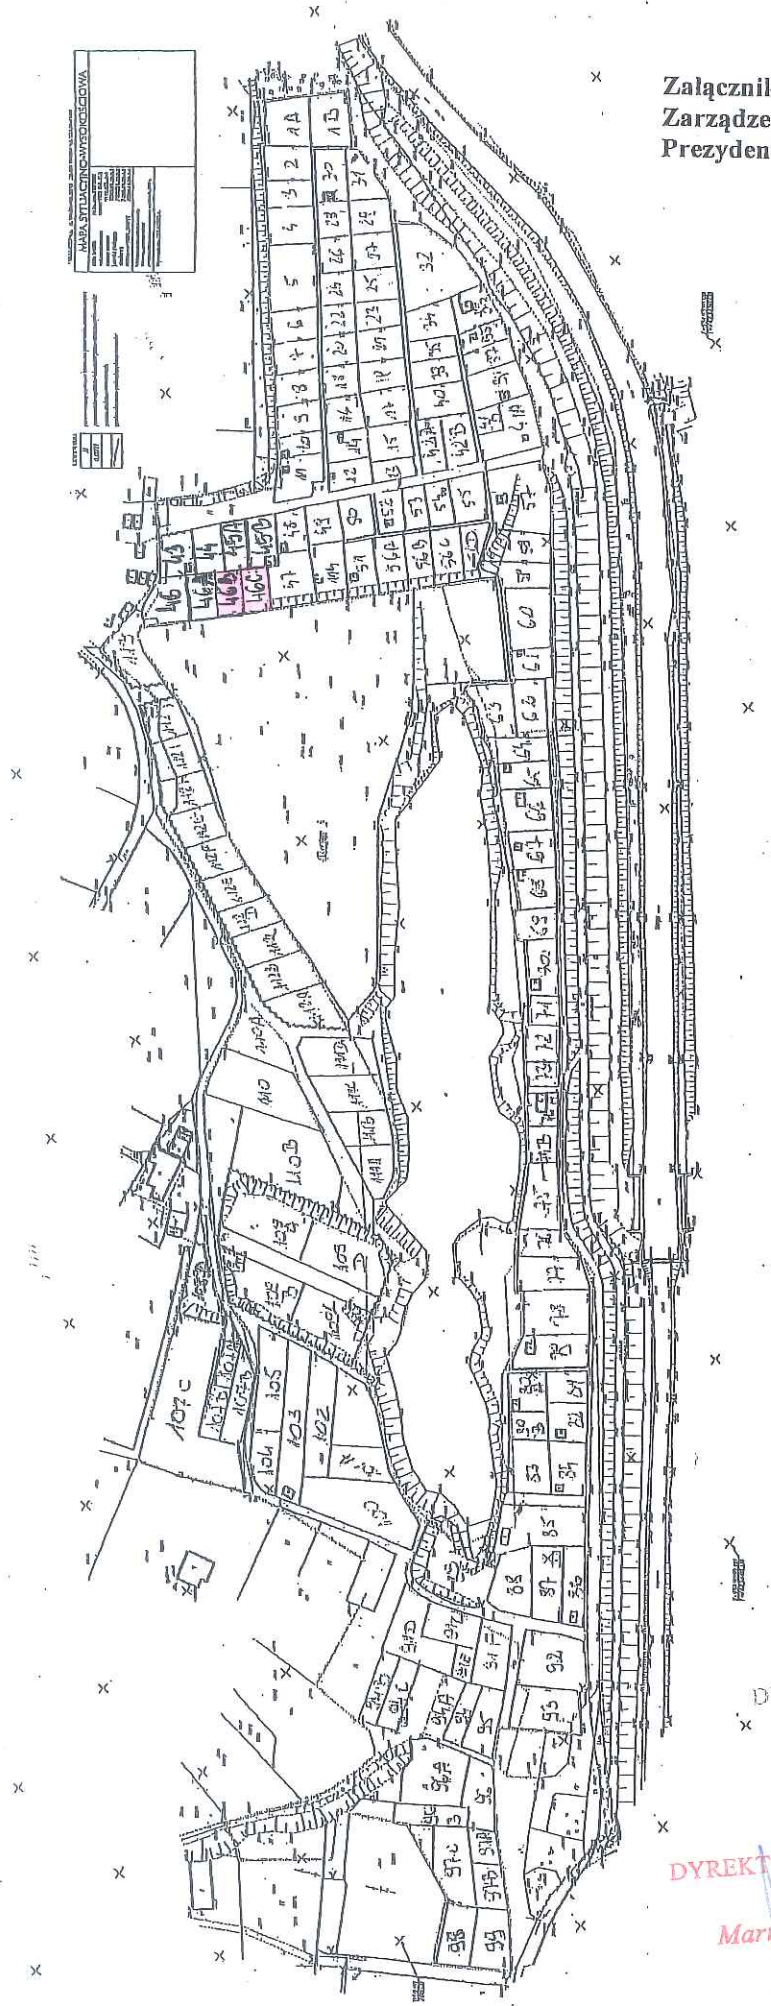

DYREKTOR WYDZIAŁU  
Maria Witkowiak



- teren przeznaczony do oddania w dzierżawę na cel: ogródek działkowy nr 46B i 1/2 cz. 46C