


Skala 1 : 500

mapa przygotowana prz
Internetowego Serwera Danych Pi

Załącznik gratyczny
do zarządzenia Nr
Prezydenta Miasta Krakow
z dnia

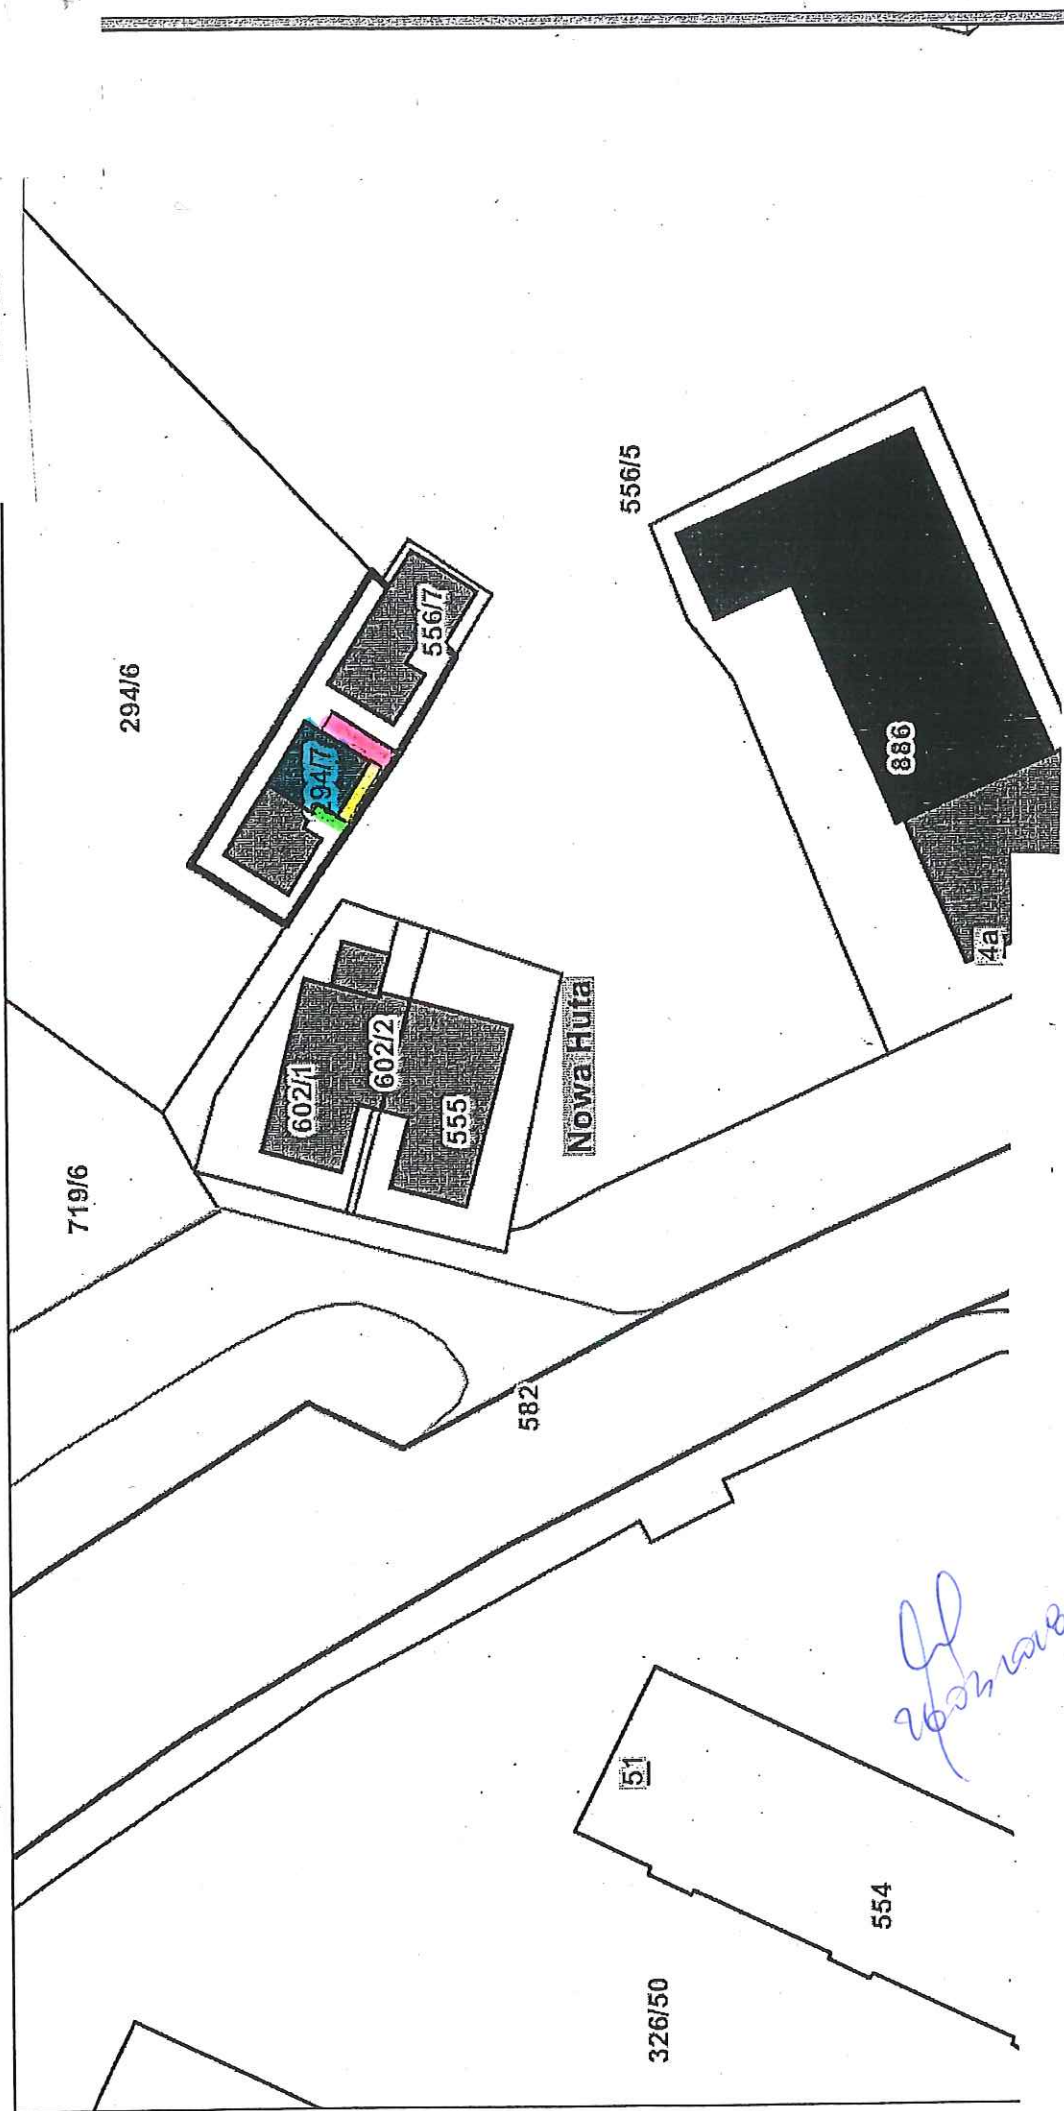

Część działki ewidencyjnej nr 294/7 obr. 10-Nowa Huta przeznaczona do oddania w dzierżawę na cele:

- handel/gastronomia (pod obiektem) o pow. 0,0025 ha
- handel/gastronomia(pod okapem obiektu bez możliwości zabudowy) o pow. 0,0005 ha
- dojscie do obiektu o pow. 0,0007 ha
- zielen (rolniczy do 1000m² włącznie) o pow. 0,0002 ha

isci geodezyjne i kartograficzne oraz udzielanie informacji, a

P.