

Załącznik graficzny do Zarządzenia Nr
Prezydenta Miasta Krakowa
z dnia

Polska Spółka Gazownictwa sp. z o.o.
z siedzibą w Warszawie

Oddział Zakład Gazowniczy w Krakowie




ul. Gozowa 16, 31-060 Kraków


tel. 12 628 11 11, faks: 12 430 70 29

NIP 525 24 96 011

KRS 0000374001 REGON 142739519

LEGENDA:

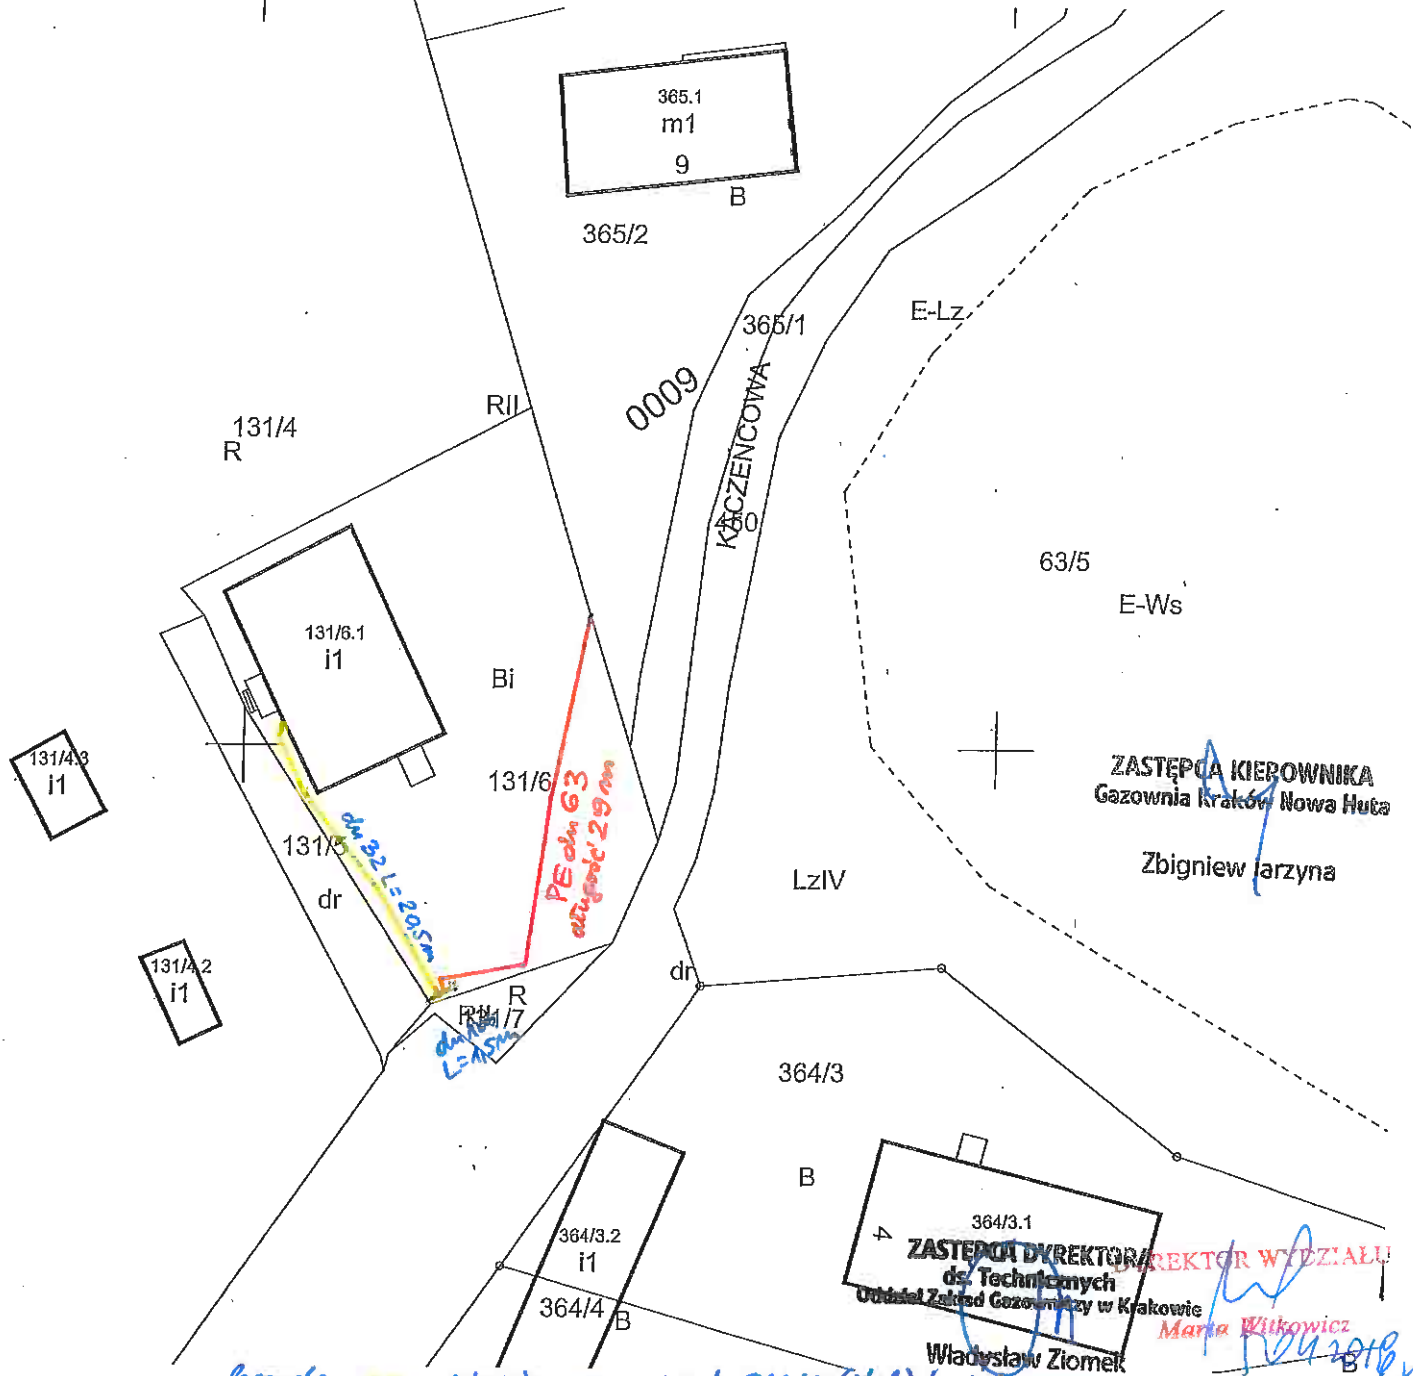


-  - Pas służebności przesyłu – istniejący przyłącz gazu
-  - Pas służebności przesyłu - istniejący gazociąg
-  - Pas służebności przesyłu – projektowany przyłącz gazu



ZASTĘPCA KIEROWNIKA
Gazownia Kraków Nowa Huta
Zbigniew Jarzyna

ZASTĘPCA DYREKTORA ds. Technicznych
Oddział Zakład Gazowniczy w Krakowie
Władysław Ziomek
KIEROWNIK WYDZIAŁU
Marta Witkiewicz


MAPA EWIDENCYJNA

Legenda:
 - istniejący gazociąg nlc DN 100(stal) L=1,5m
 - istniejący przyłącz gazu nlc dn 32 L=20,5m
 - projektowany przyłącz gazu nlc PE dn 63 na działce 131/6 L=29m

PREZYDENT MIASTA KRAKOWA

GD-10.6642.....2599.....2017

Posiada się zgodną niniejszej kopii z treścią materiału państwowego zasobu geodezyjnego i kartograficznego

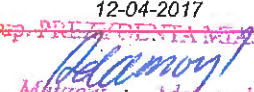Organ prowadzący państwowy zasób geodezyjny i kartograficzny	PREZYDENT MIASTA KRAKOWA
Nazwa materiału zasobu	mapa ewidencyjna
Identyfikator ewidencyjny materiału zasobu	3483-6120M
Data wykonania kopii	12-04-2017
Imię, nazwisko i podpis osoby reprezentującej organ	 Małgorzata Adamczyk

województwo: małopolskie
powiat: M. Kraków
odn. ewid.: Nowa Huta
nr działki: 9
nr działki: 131/6
sekcja: 7.126.12.22.2.3, 7.126.12.22.2.4
skala: 1:500
datum: 12-04-2017
wykonano przez: Małgorzata Adamczyk