Załącznik graficzny do Zarządzenia Nr
Prezydenta Miasta Krakowa
z dnia

LEGENDA:
- istniejący kabel energetyczny – pas służebności przesyłu
- projektowane przyłącze energetyczne – pas służebności przesyłu
- granica działki

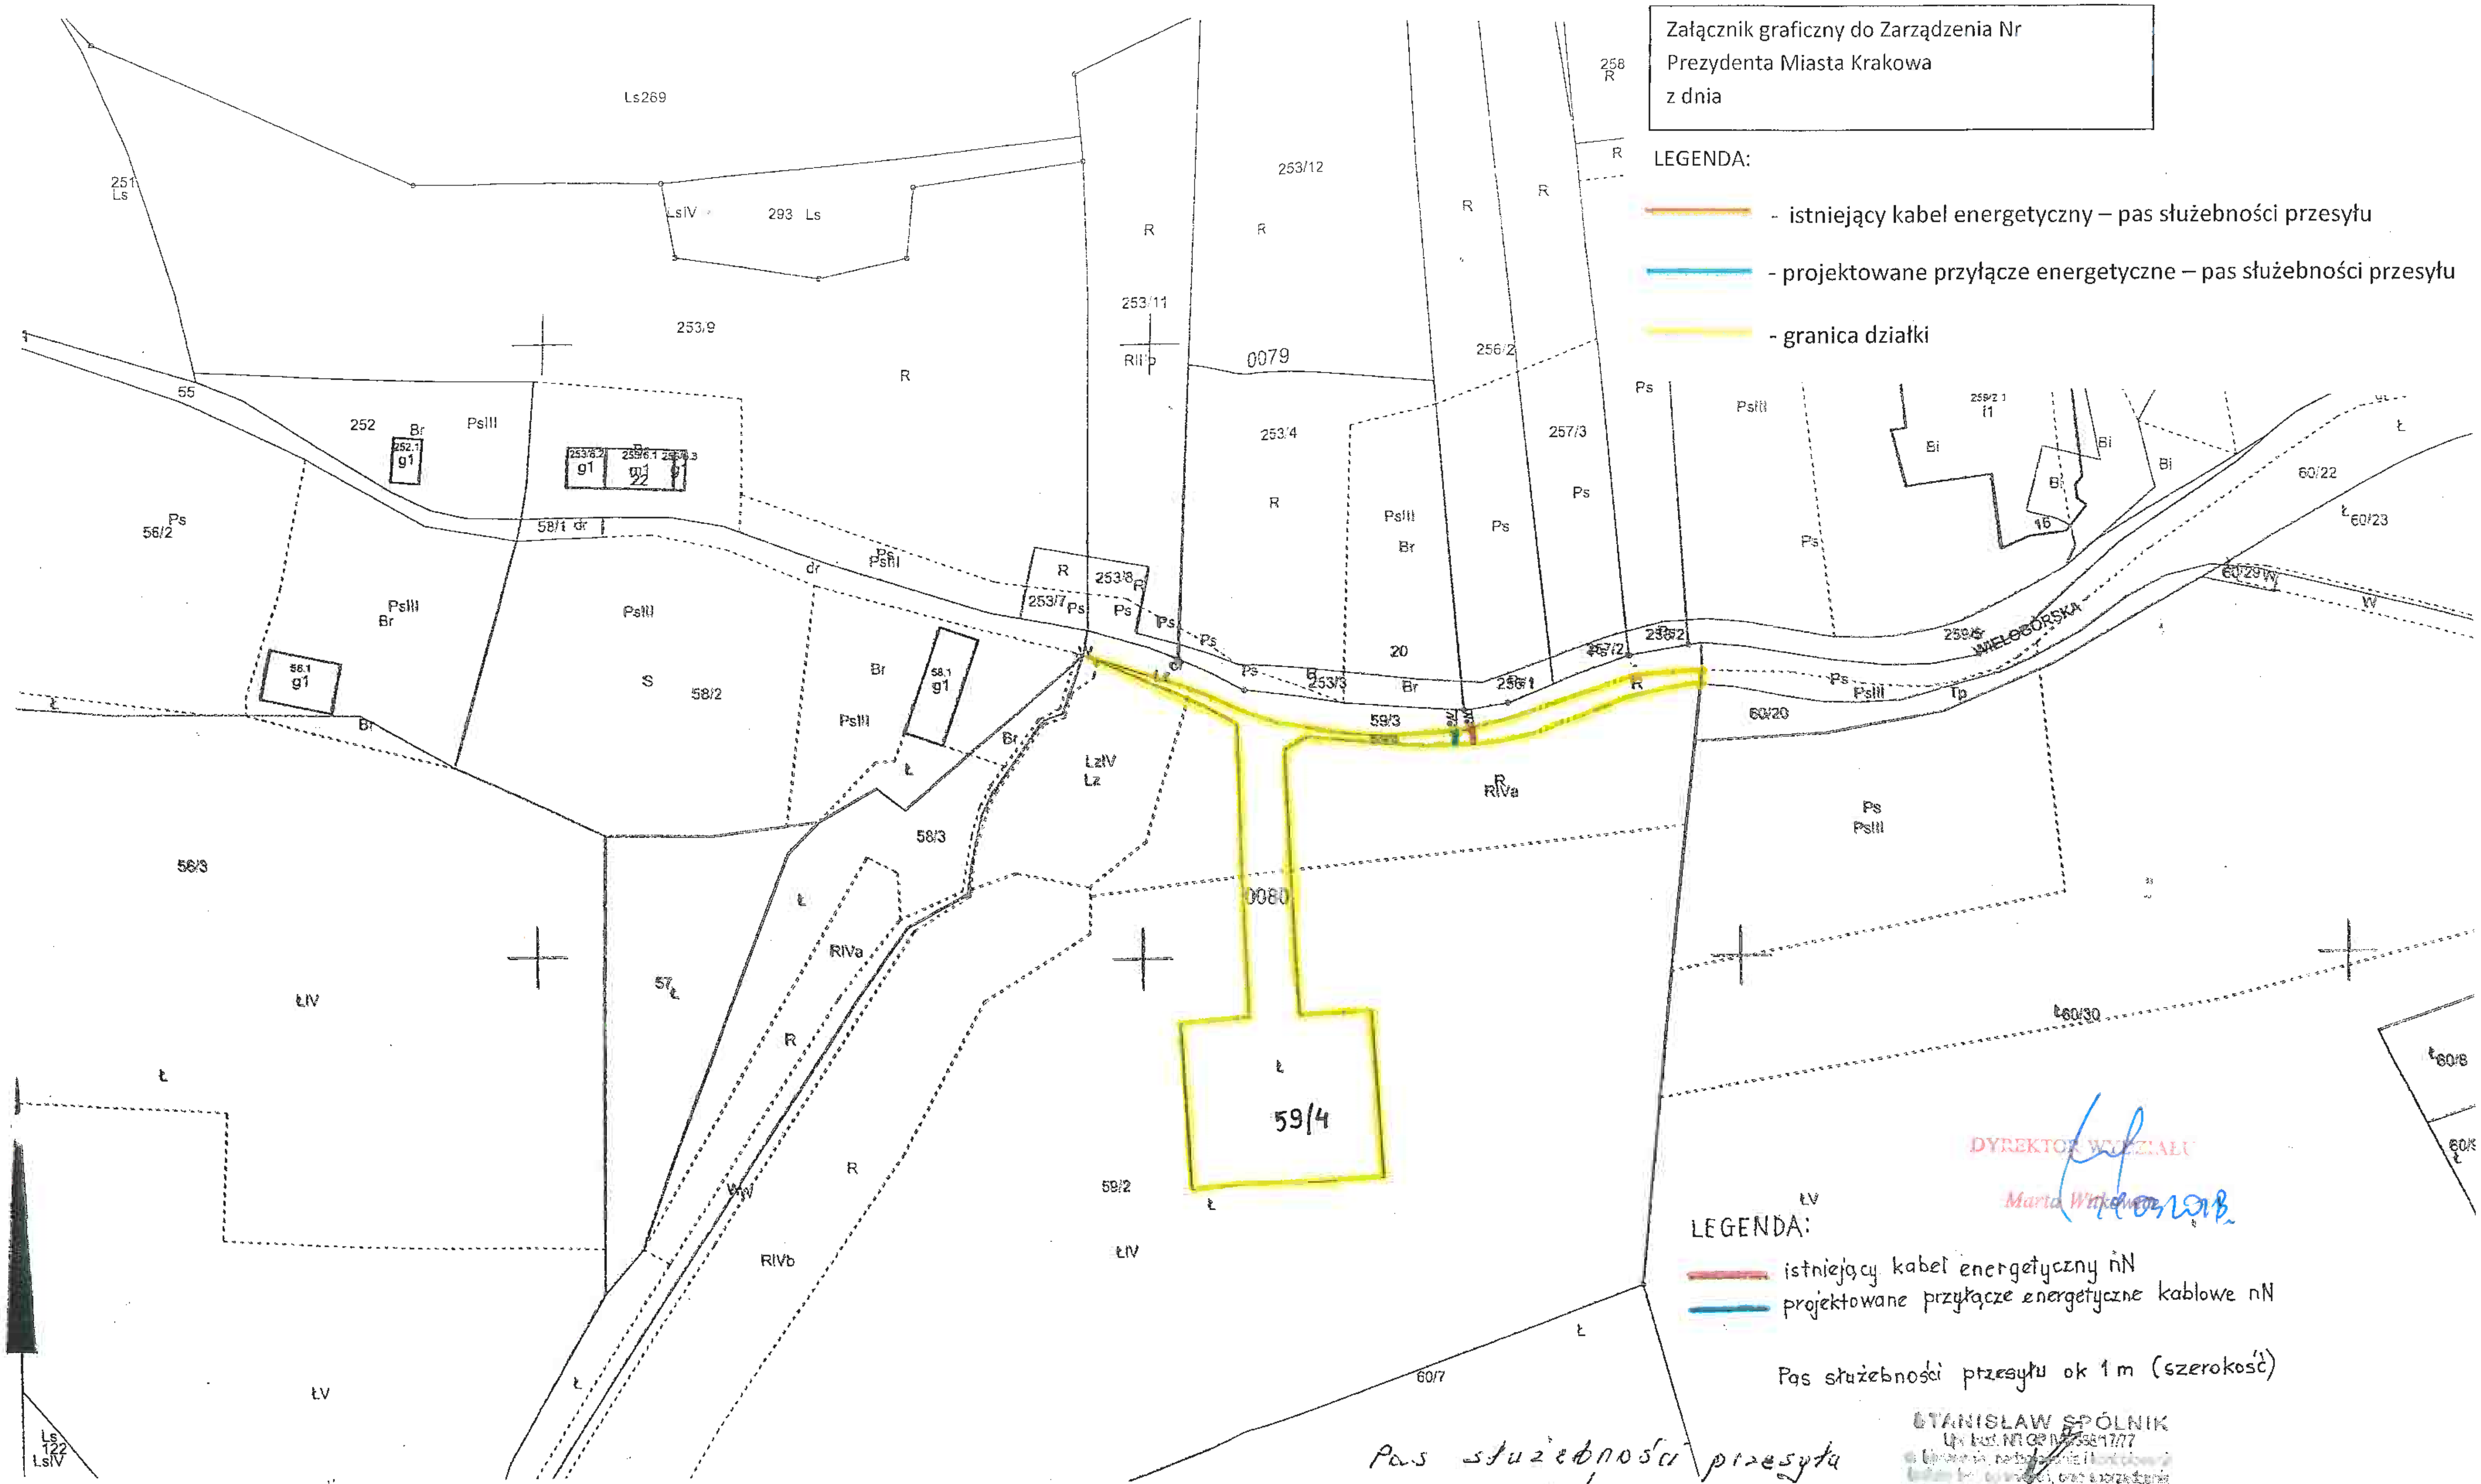

LEGENDA:
istniejący kabel energetyczny nN
projektowane przyłącze energetyczne kablowe nN

Pas służebności przesyłu ok 1 m (szerokość)

Pas służebności przesyłu
na dz. 59/4
projektowane przyłącze energetyczne nN 2 m × 1 m
istniejący kabel energetyczny nN 3 m × 1 m

DYREKTOR WYDZIAŁU
Marta Witkowska
...02.2018

STANISŁAW SPÓLNIK
Upr. bud. Nr GP [illegible] 17/77

ZAKŁAD ELEKTROINSTALACYJNY
BOGUSŁAW PIĄTEK
30-398 Kraków ul. Obrony Tyńca 24
Reg: 350238819, NIP 944-123-67-71
tel. (12) 267-57-57, 501-616-156

MAPA EWIDENCYJNA

województwo: małopolskie
powiat: M.Kraków
jedn. ewid.: Podgórze
obręb: 80
nr działki: 59/3
sekcja: 7.124.10.18.4, 7.124.10.19.3, 7.124.10.23.2, 7.124.10.24.1
arkusz mapy w KUL:
skala: 1:1000
układ współrzędnych: 2000
stan na dzień: 05-10-2017
wykonano przez: Piotr Worobjow

PREZYDENT MIASTA KRAKOWA
GD-10.6642.........2017

Poświadcza się zgodność niniejszej kopii z treścią materiału państwowego zasobu geodezyjnego i kartograficznego

Organ prowadzący państwowy zasób geodezyjny i kartograficzny	PREZYDENT MIASTA KRAKOWA
Nazwa materiału zasobu	mapa ewidencyjna
Identyfikator ewidencyjny materiału zasobu	
Data wykonania kopii	05-10-2017
Imię, nazwisko i podpis osoby reprezentującej organ	