


Załącznik graficzny
do zarządzenia Nr
Prezydenta Miasta Krakowa
z dnia

Temat: Drukowanie mapy

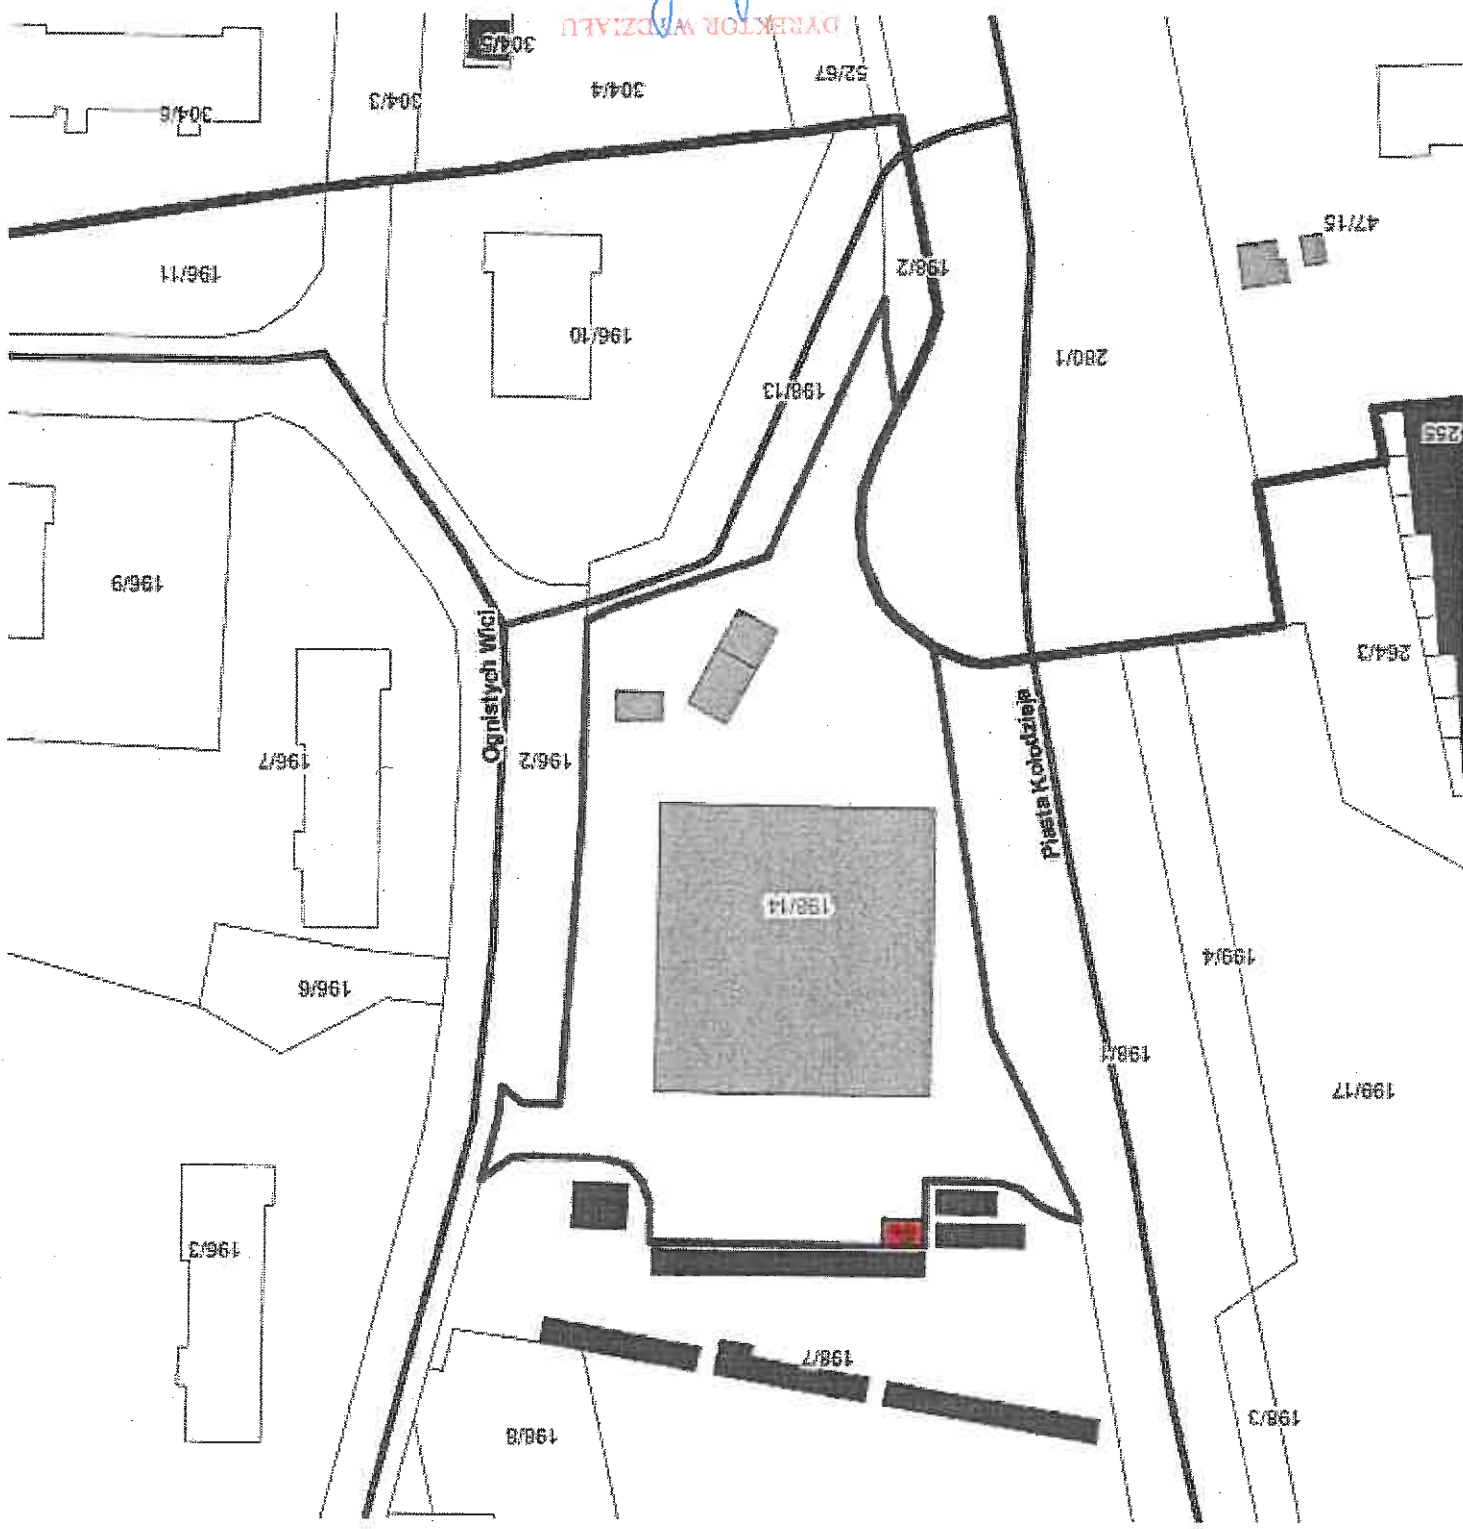

Część działki ewidencyjnej nr 198/14 obr. 1-Nowa Huta przeznaczona do oddania w dzierżawę na cel:

■ wiatła magazynowa - 0,0030 ha

for 2018
Miasto Włkowicz

DYREKTOR W DZIAŁU