


Załącznik graficzny
do zarządzenia Nr
Prezydenta Miasta Krakowa
z dnia

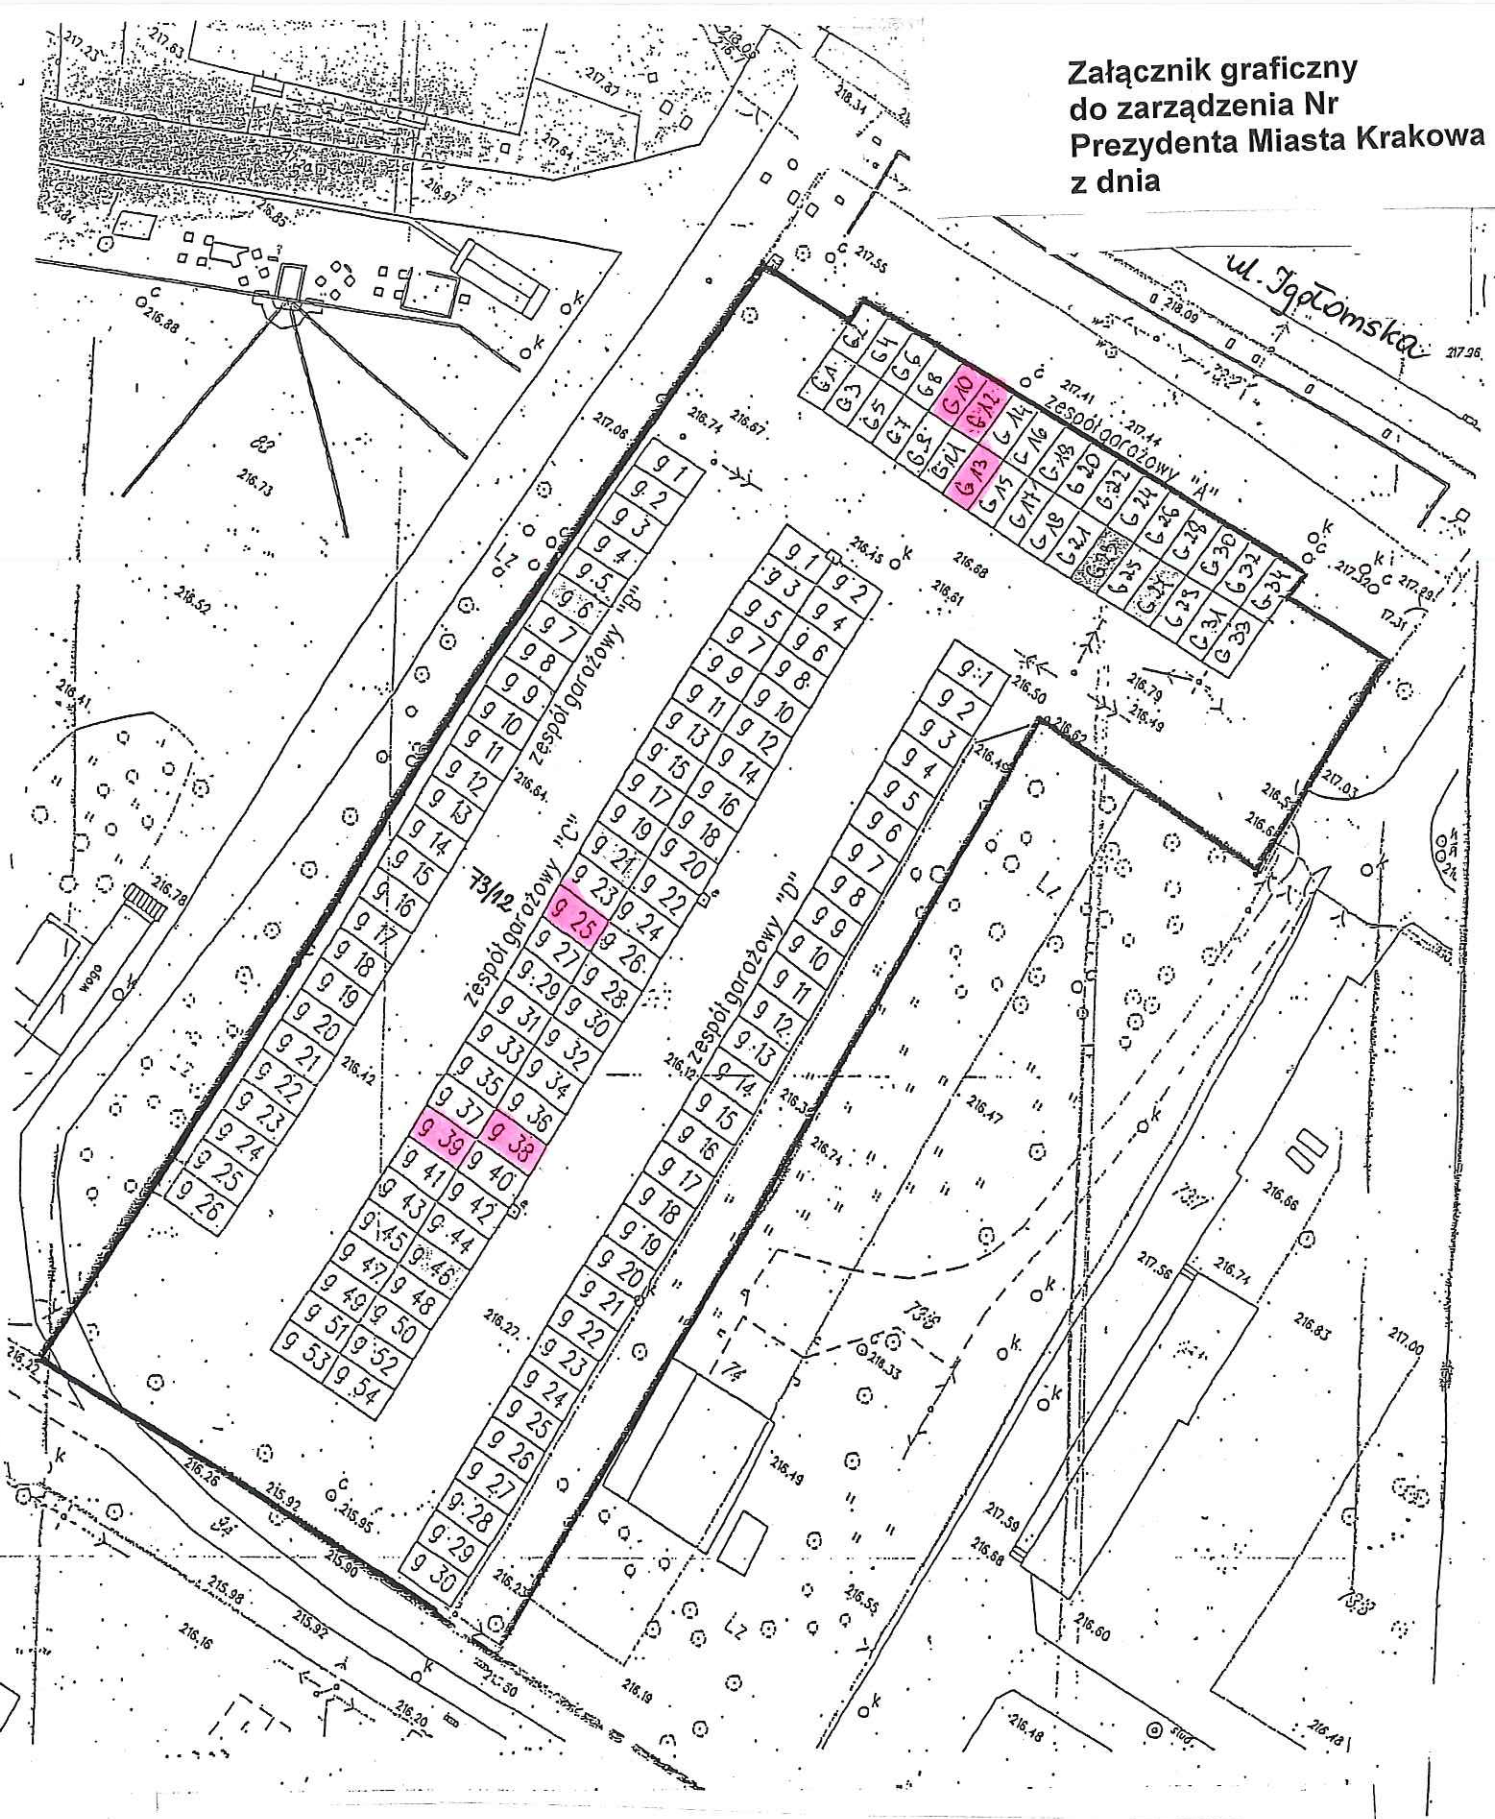

Część działki ewidencyjnej nr 73/12 obr. 42-Nowa Huta przeznaczona do wydzierżawienia na cele

- garaże
- droga dojazdowa /udział wynoszący 6/144 w części tj. 0,4041 działki nr 73/12/

DYREKTOR WYDZIAŁU
Małgorzata Kłobowicz

(Handwritten signature)
2303 WKB