
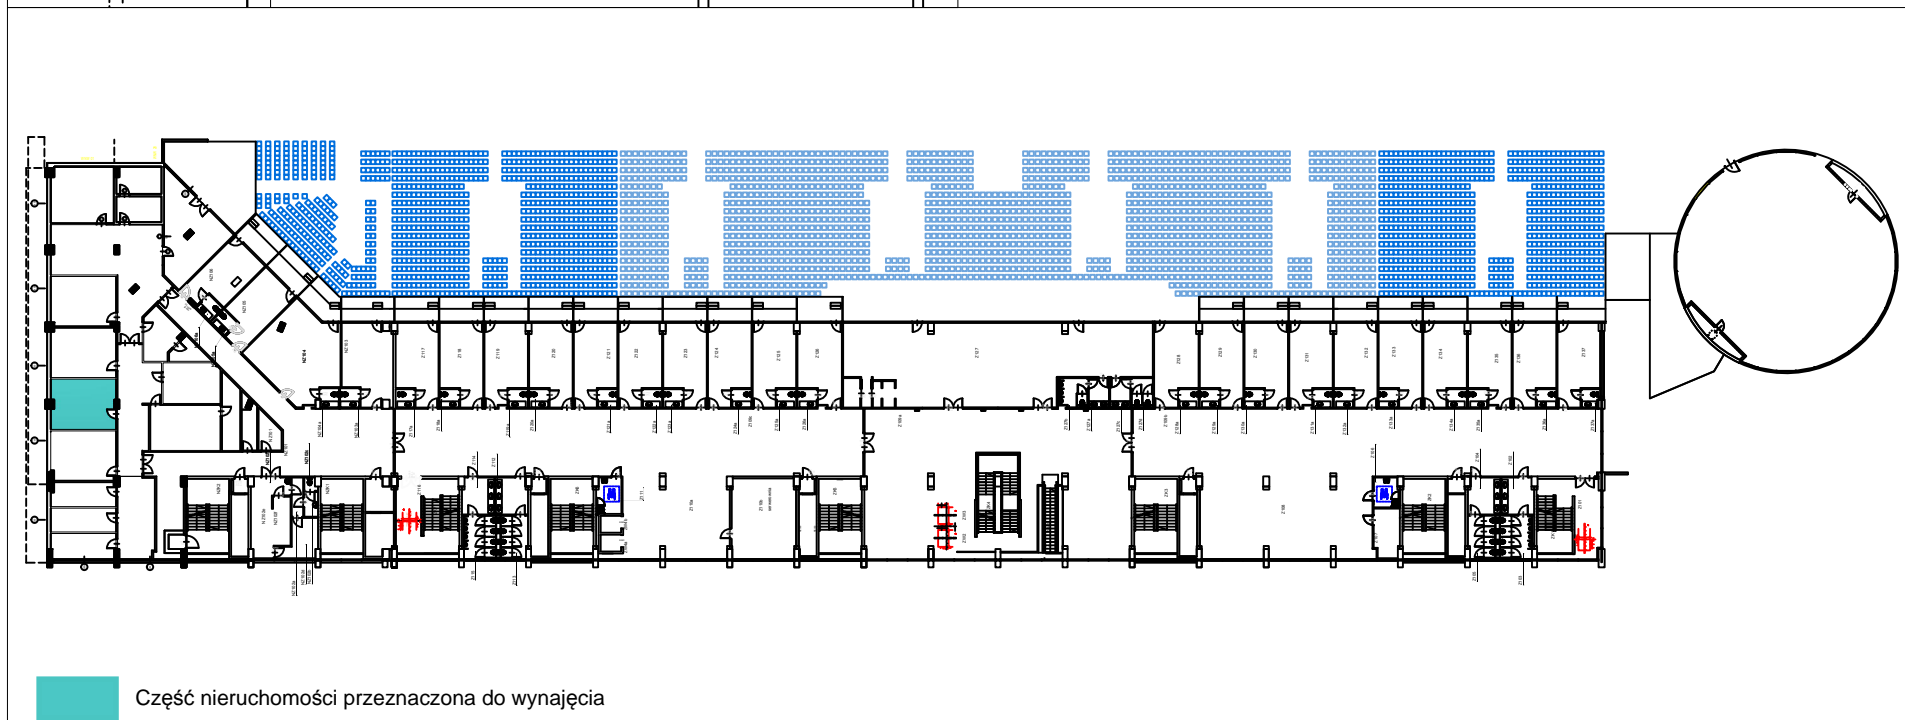


Załącznik graficzny
do Zarządzenia nr
Prezydenta Miasta Krakowa
z dnia

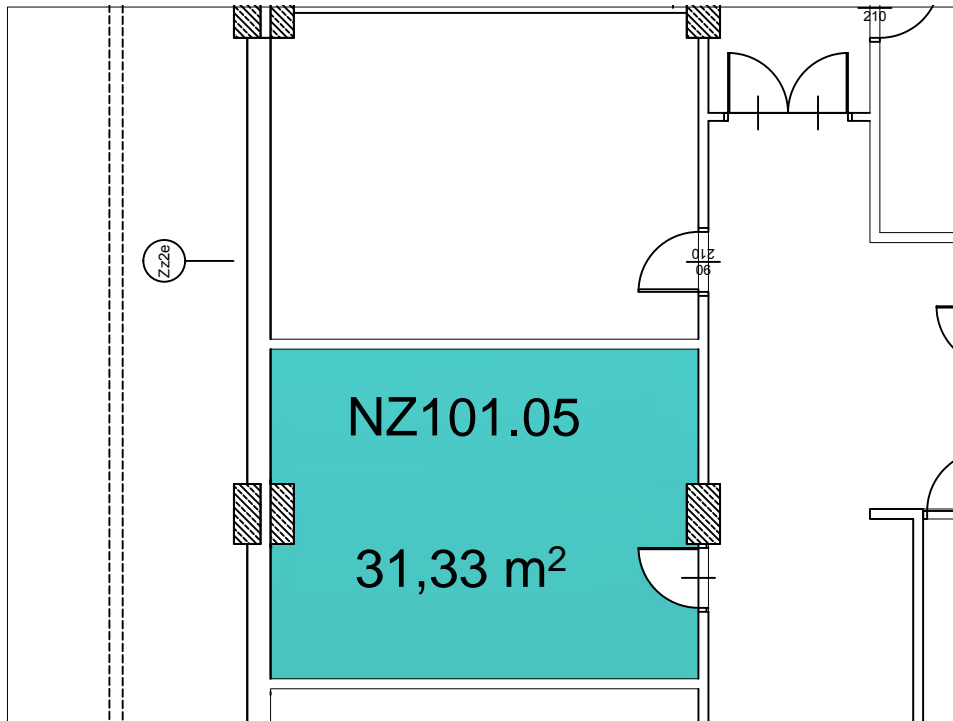

Część nieruchomości przeznaczona do wynajęcia