


Skala 1 : 500

mapa przygotowana  
Internetowego Serwera Danych

Załącznik graficzny  
do zarządzenia Nr  
Prezydenta Miasta  
z dnia

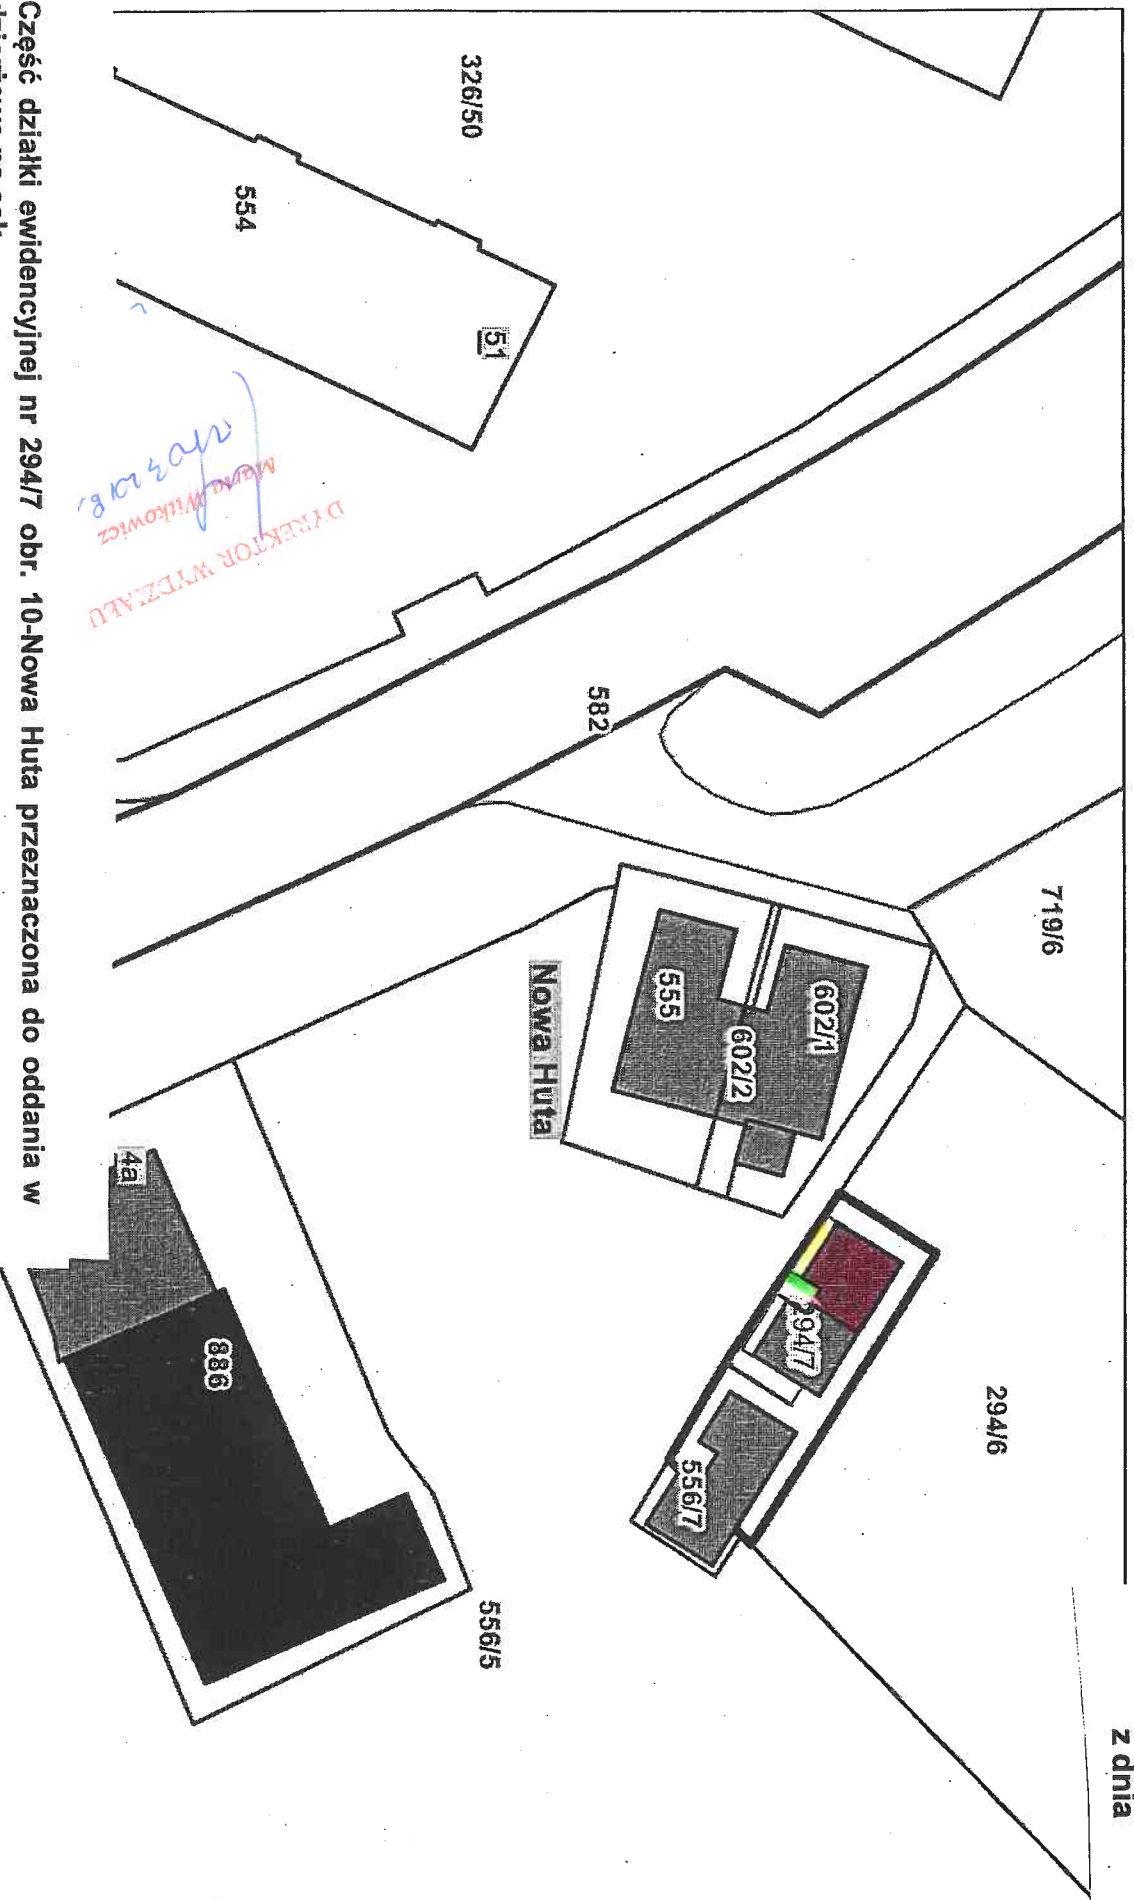

Część działki ewidencyjnej nr 294/7 obr. 10-Nowa Huta przeznaczona do oddania w dzierżawę na cel:

- handel/usługi ( pod obiektem) o pow. 0,0026 ha
- handel/usługi ( pod okapem obiektu bez możliwości zabudowy) o pow. 0,0004 ha
- zielen (rolniczy do 1000m<sup>2</sup> włącznie) o pow. 0,0002 ha

ych i innych.  
opłat za czynności geodezyjne i kartograficzne oraz udzielenie infor  
7 poz.333).