


Załącznik graficzny do  
Zarządzenia Nr  
Prezydenta Miasta Krakowa z dnia

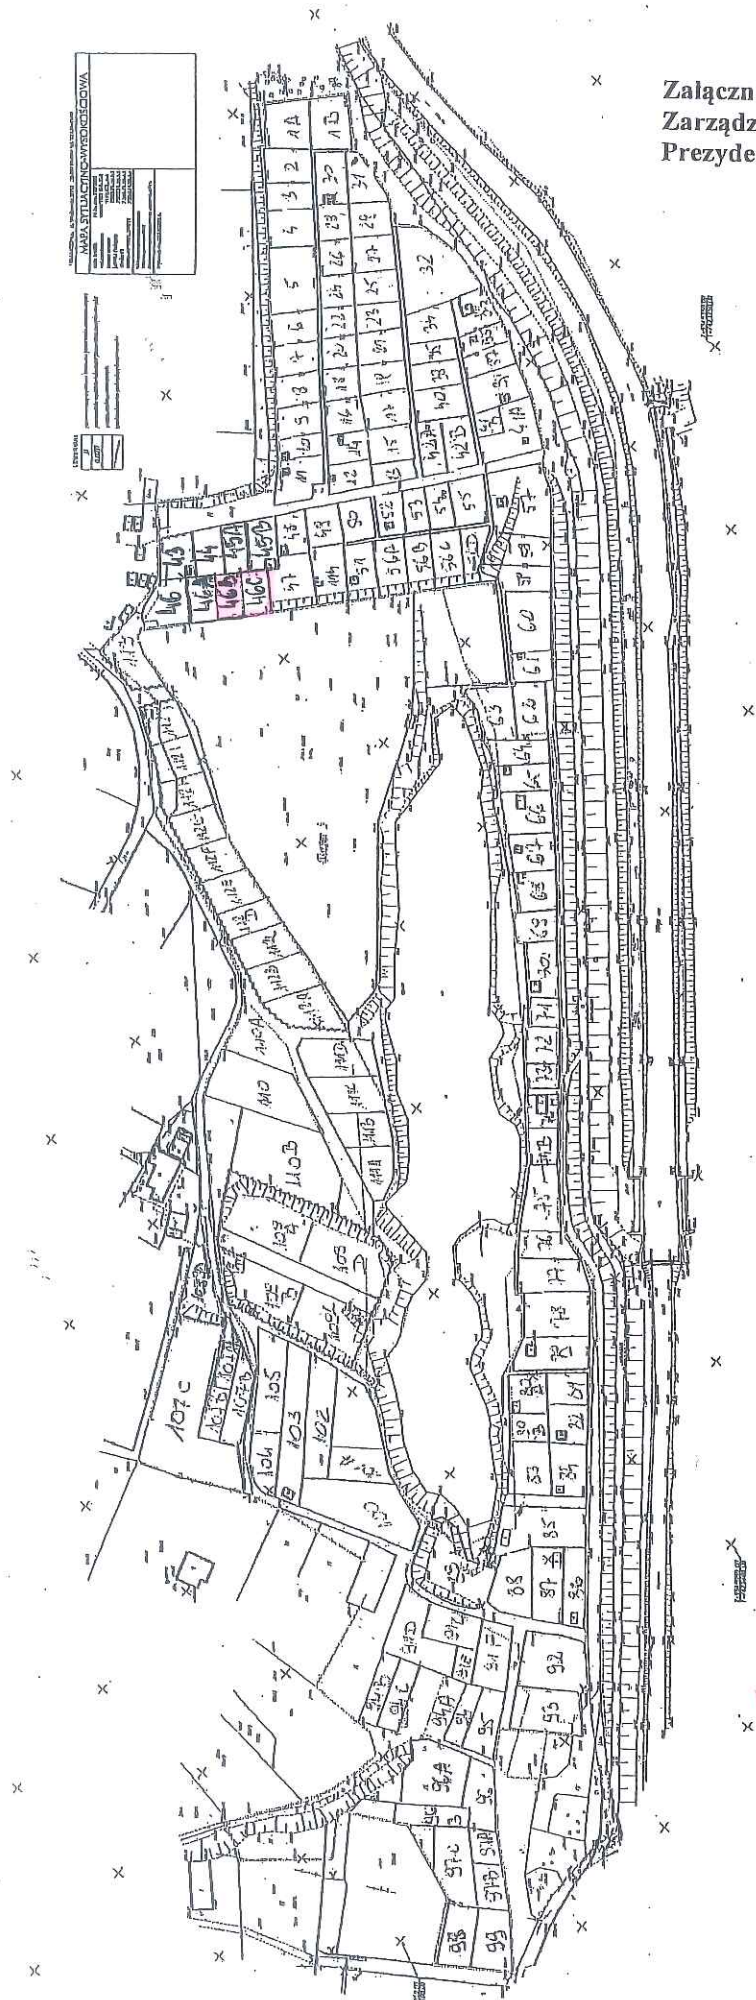

- teren przeznaczony do oddania w dzierżawę na cel: ogródek działkowy nr 46B i 1/2 cz. 46C

DYREKTOR WYDZIAŁU

Maria Witkiewicz

*Handwritten signature in blue ink.*