





Załącznik graficzny
do zarządzenia Nr
Prezydenta Miasta Krakowa
z dnia

Teren przeznaczony do dzierżawy na cel:
 handel
 dojście (droga dojazdowa)



DYREKTOR WYDZIAŁU
Marek Wilkiewicz
2016.08.09

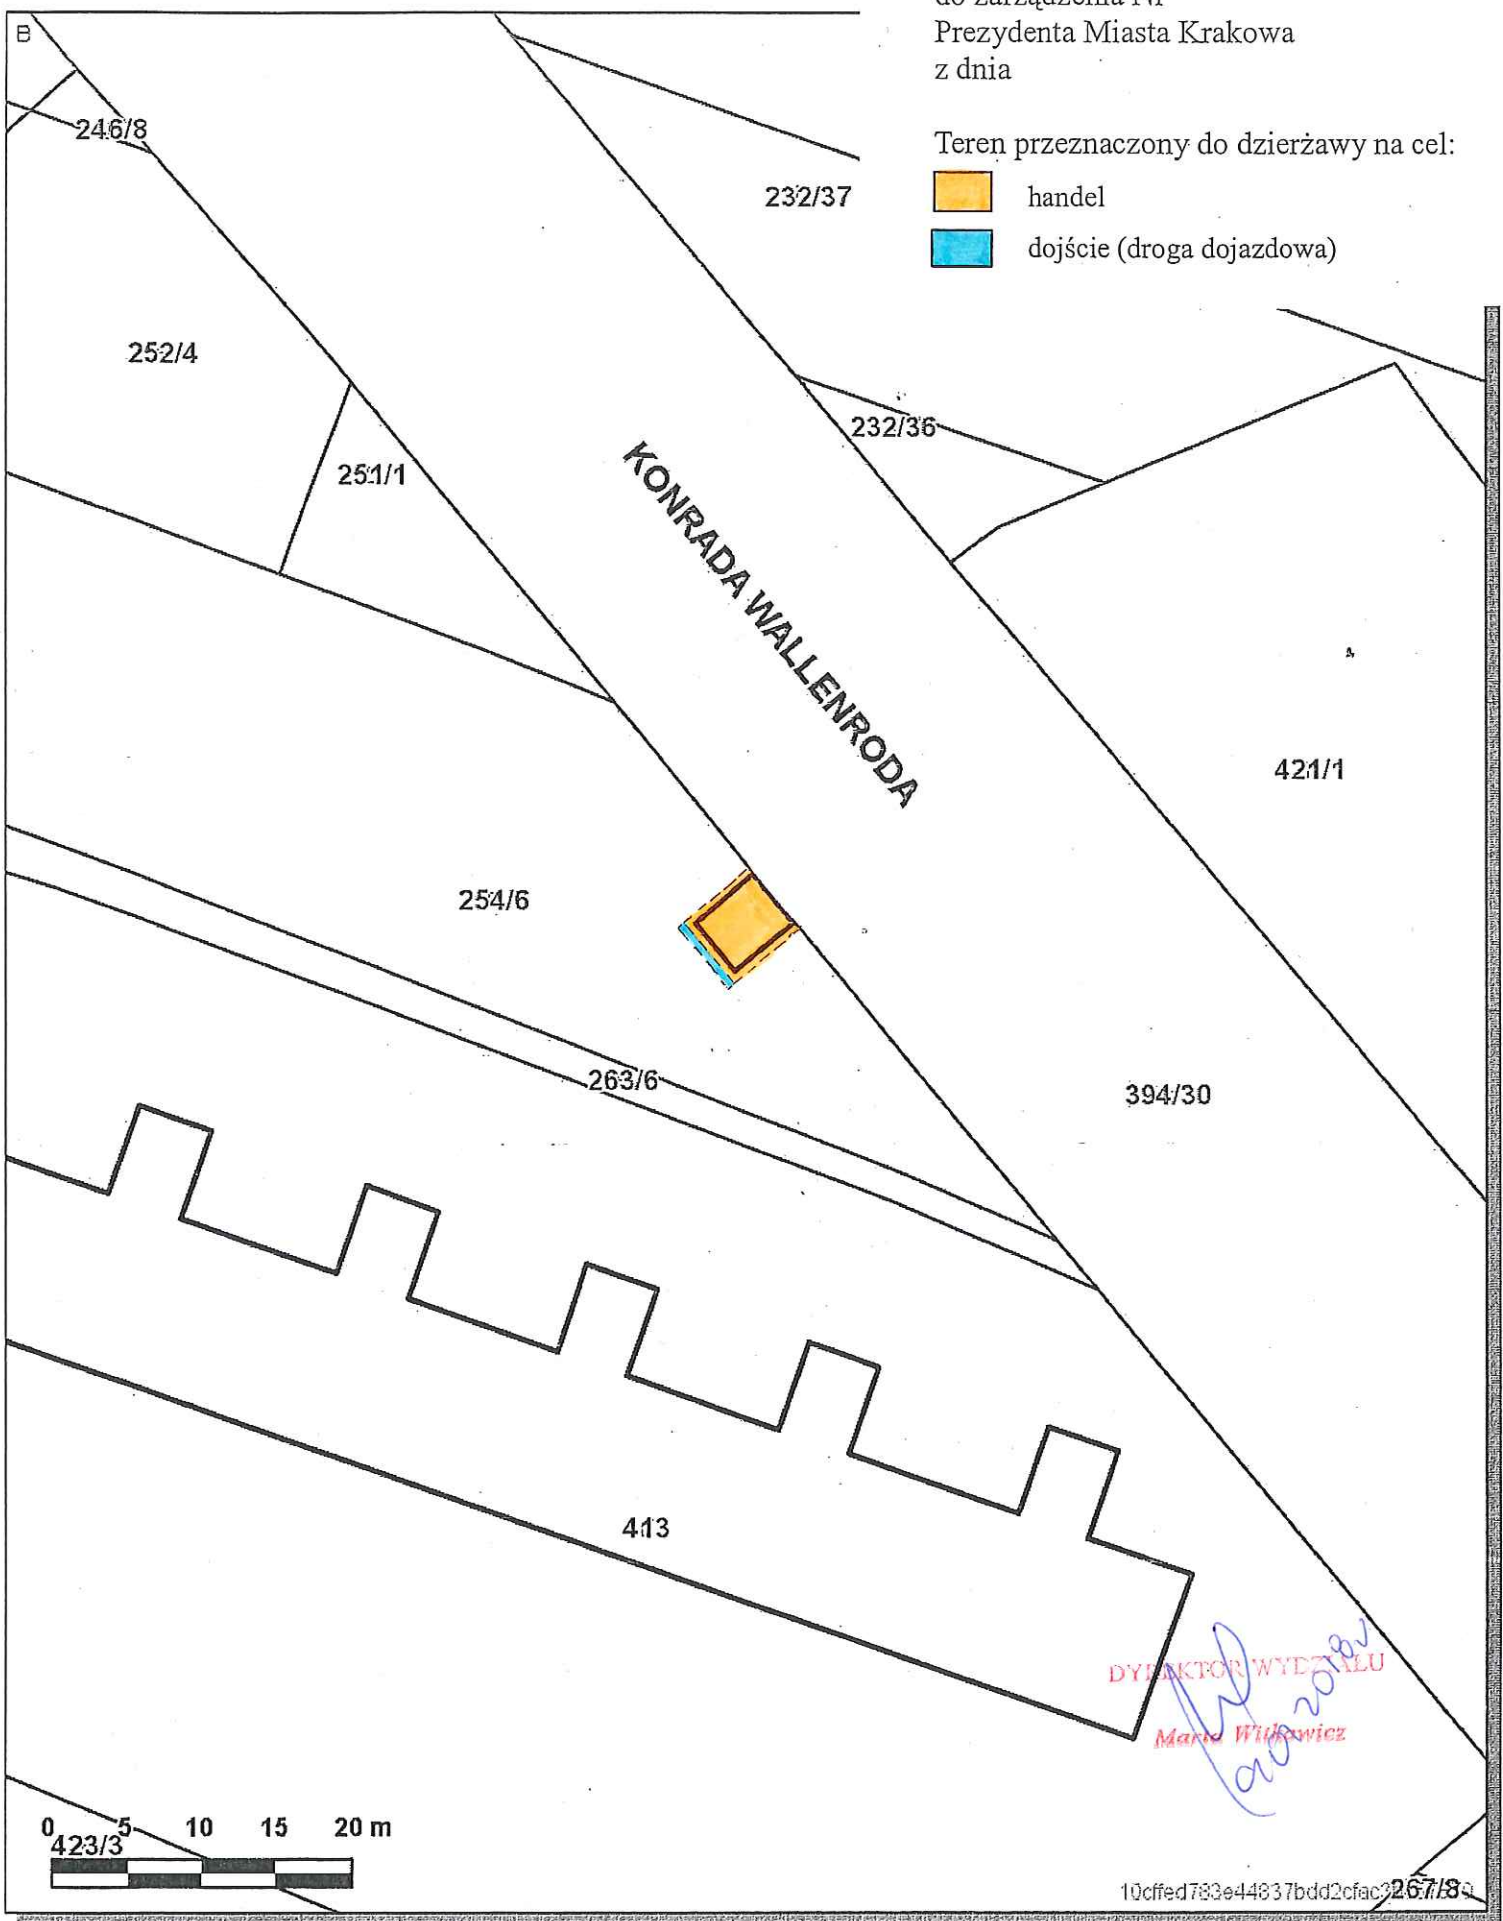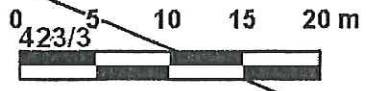

10cfd783e44837bdd2cfac267189