


Załącznik graficzny do Zarządzenia Nr
Prezydenta Miasta Krakowa
z dnia

LEGENDA:



PAS SŁUŻEBNOŚCI PRZESYŁU

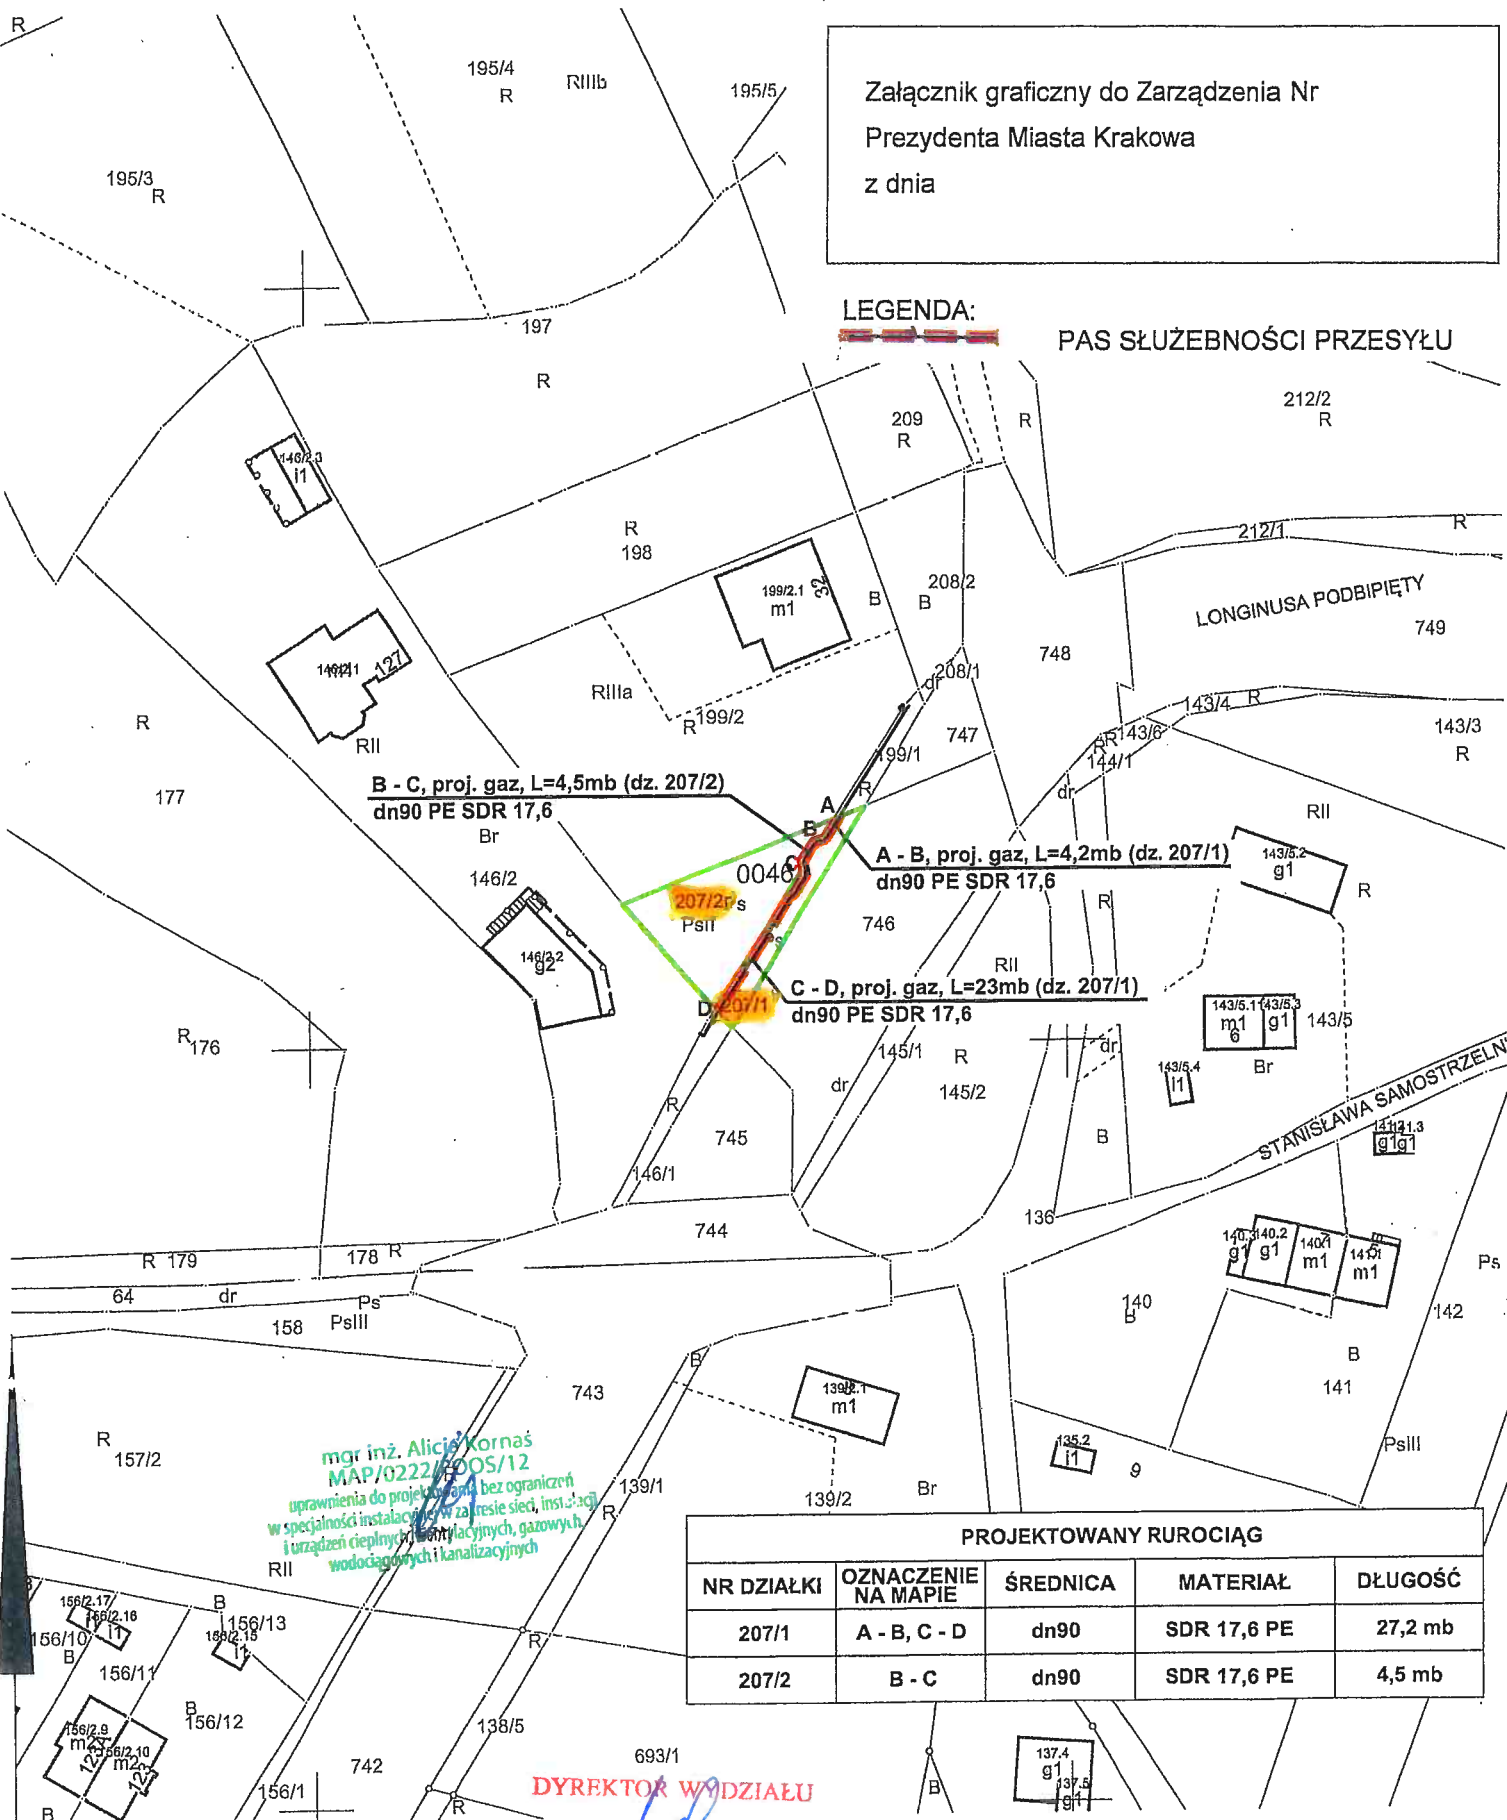

B - C, proj. gaz, L=4,5mb (dz. 207/2)
dn90 PE SDR 17,6

A - B, proj. gaz, L=4,2mb (dz. 207/1)
dn90 PE SDR 17,6

C - D, proj. gaz, L=23mb (dz. 207/1)
dn90 PE SDR 17,6

mgr inż. Alicja Kornaś
MAP/0222/0005/12
uprawnienia do projektowania bez ograniczeń
w specjalności instalacyjnej w zakresie sieci, instalacji
i urządzeń cieplnych, wentylacyjnych, gazowych,
wodociągowych i kanalizacyjnych

PROJEKTOWANY RUROCIĄG				
NR DZIAŁKI	OZNACZENIE NA MAPIE	ŚREDNICA	MATERIAŁ	DŁUGOŚĆ
207/1	A - B, C - D	dn90	SDR 17,6 PE	27,2 mb
207/2	B - C	dn90	SDR 17,6 PE	4,5 mb

DYREKTOR WYDZIAŁU

Maria Witkowska

GRANICA DZIAŁKI NR 207/1, 207/2

PREZYDENT MIASTA KRAKOWA

GD-10.6642.....2018

MAPA EWIDENCYJNA

województwo: małopolskie
powiat: M. Kraków
jedd. ewid.: Nowa Huta
obręb: 0046
nr działki: 207/2, 207/1
sekcja: 7.125.12.14.3, 7.125.12.19.1
arkusz mapy w KUL:
skala: 1:1000
układ współrzędnych: 2000
stan na dzień: 26-04-2018
wykonano przez: Wojciech Wiecha

Poświadczam się zgodność niniejszej kopii z treścią materiału państwowego zasobu geodezyjnego i kartograficznego	
Organ prowadzący państwowy zasób geodezyjny i kartograficzny	PREZYDENT MIASTA KRAKOWA
Nazwa materiału zasobu	mapa ewidencyjna
Identyfikator ewidencyjny materiału zasobu	3546-356/2011
Data wykonania kopii	26-04-2018
imię, nazwisko i podpis osoby reprezentującej organ	z up. PREZYDENTA MIASTA KRAKOWA

Niniejsza mapa ewidencyjna jest wydrukiem z bazy danych powiatowego zasobu geodezyjnego i kartograficznego, która powstała na podstawie pomiaru bezpośredniego oraz digitalizacji mapy ewidencyjnej.