


Załącznik graficzny
do Zarządzenia nr
Prezydenta Miasta Krakowa
z dnia

Wydruk sporządzony przez: TYBURCZY TADEUSZ [tyburczyt]
2019-04-30 13:05:30
fc6b09fb-e071-4189-9e5e-47f645234194

Temat: dz.521/22, 521/36, 521/29 obr. 46 Nowa Huta

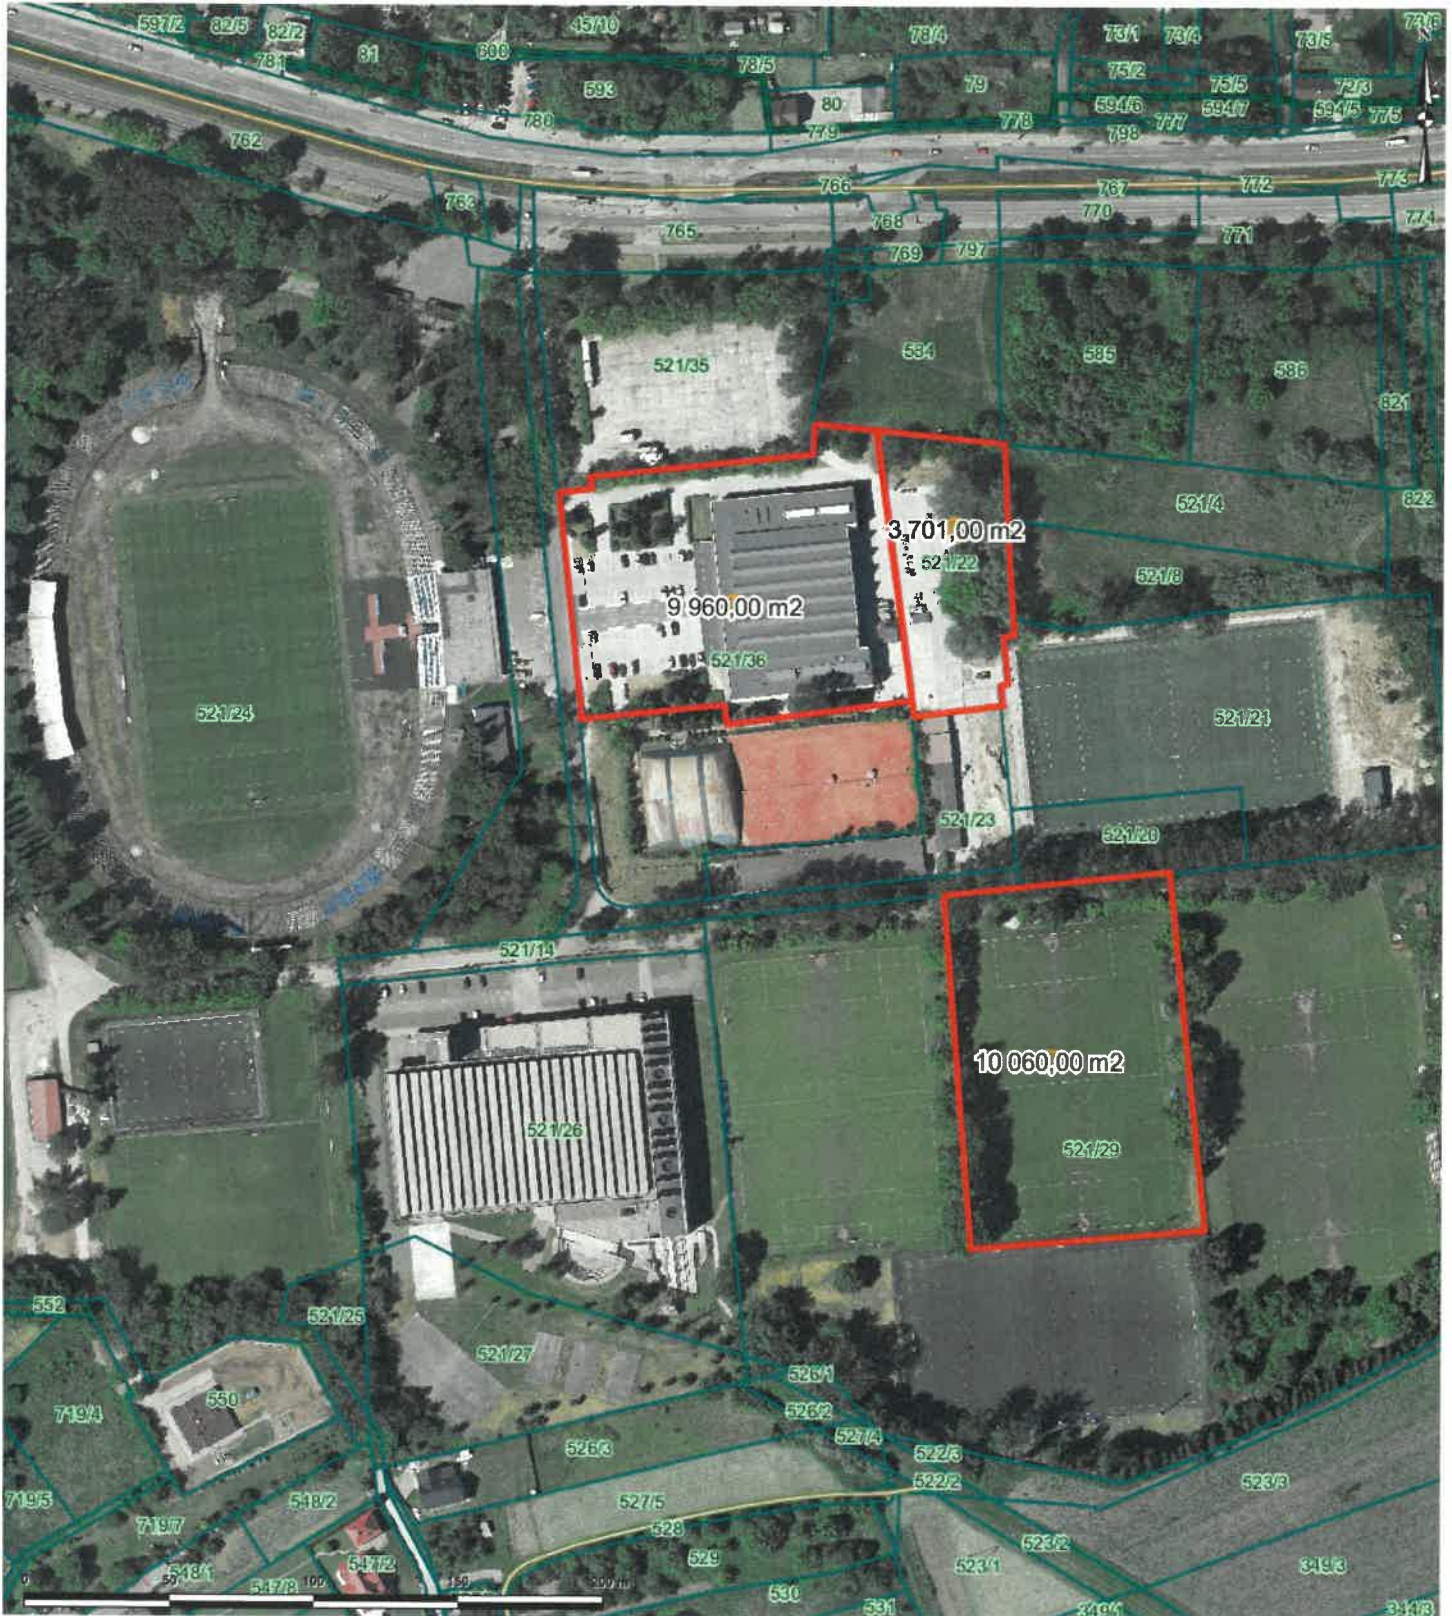

Skala: 1:2500



Teren przeznaczony do oddania w dzierżawę
na rzecz Stowarzyszenia "Nowy Hutnik 2010"

Uwaga: Ten wydruk ma charakter wyłącznie poglądowy i w żadnym razie nie może być traktowany jako dokument oficjalny.

Zarząd Infrastruktury Sportowej
w Krakowie
ul. Władysława Reymonta 40
30-633 Kraków

DYREKTOR

Krzysztof Kowal