






Załącznik graficzny  
do zarządzenia Nr  
Prezydenta Miasta Krakowa  
z dnia

Internetowy Serwer Danych Przestrzennych - Kraków

Temat: Drukowanie mapy

teren przeznaczony do oddania w dzierżawę  
do użytkowania na cele:

-  - wiata śmietnikowa
-  - droga dojazdowa w udziale w wysokości 1/2
-  - parking/miejsca postojowe w udziale w wysokości 1/2
-  - zieleń przydomowa w udziale w wysokości 1/2

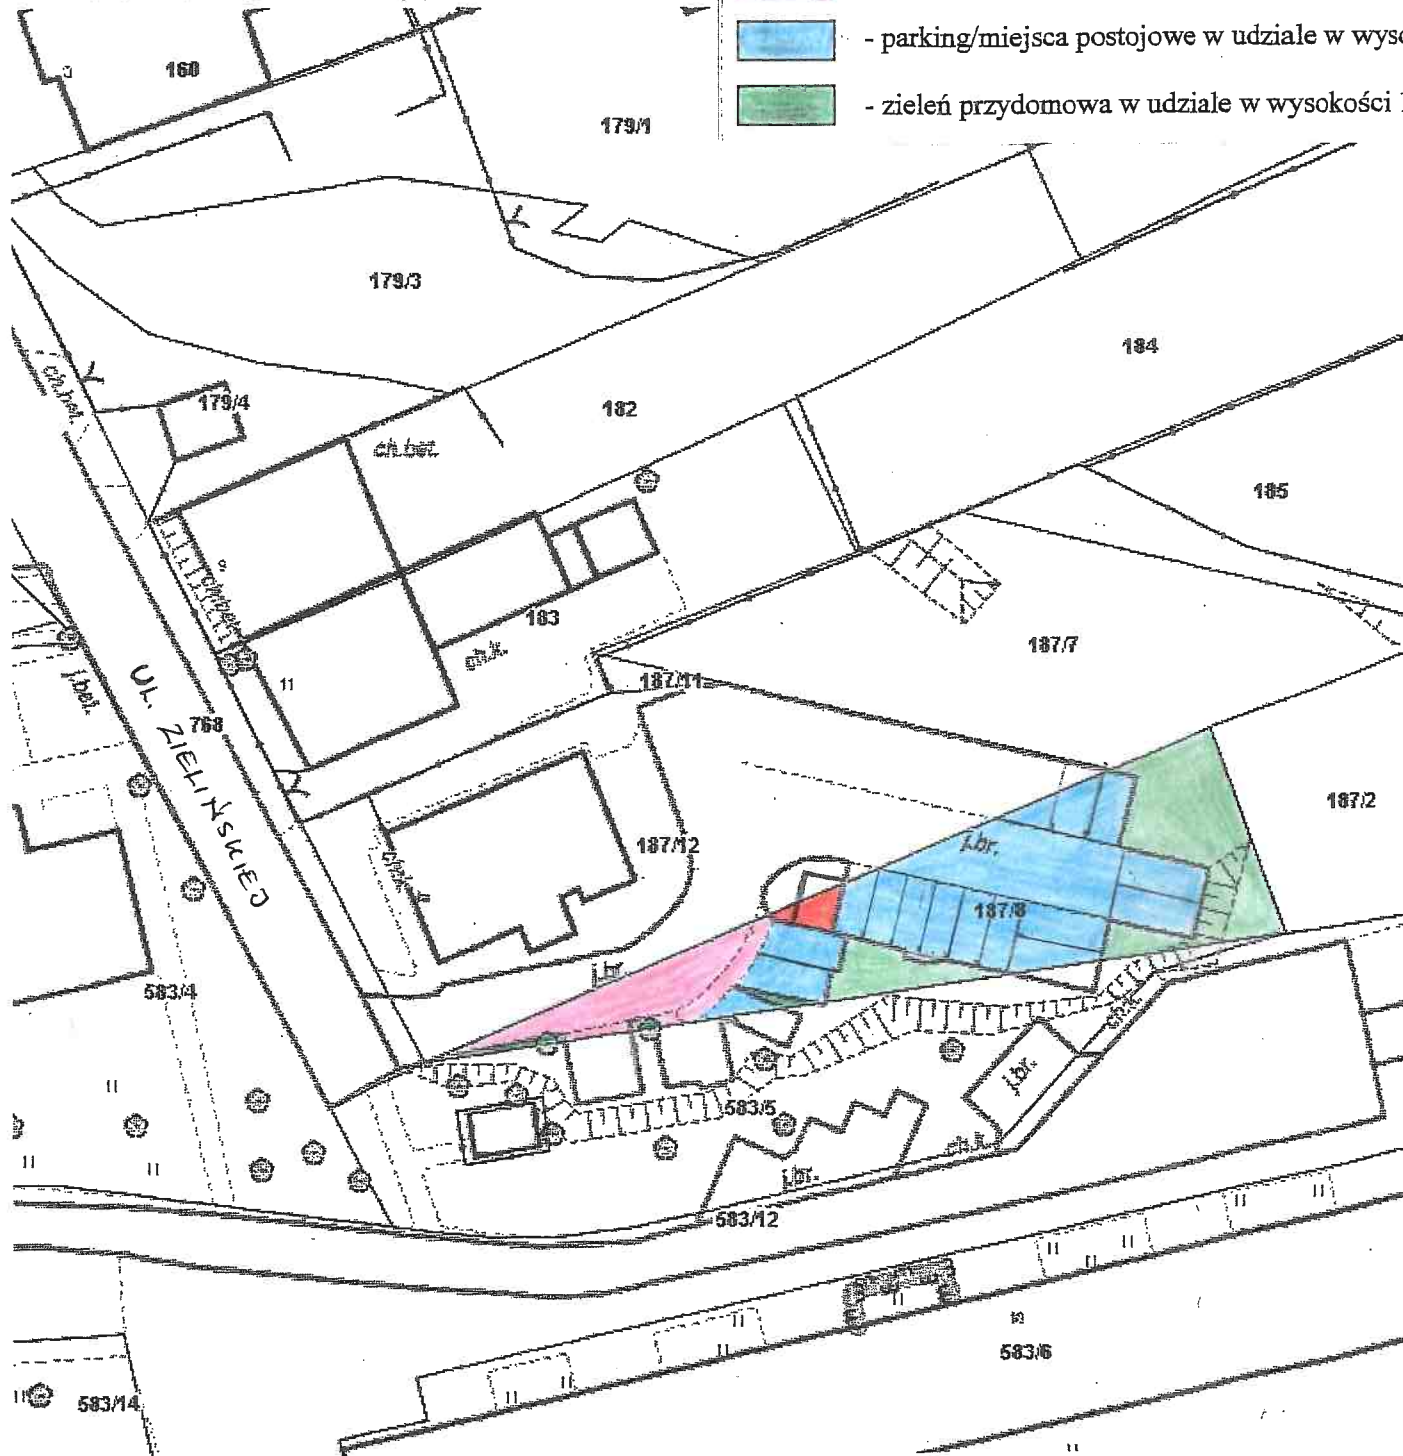

DYREKTOR WYDZIAŁU

Marta Witkiewicz