


Załącznik graficzny do
Zarządzenia Prezydenta Miasta Krakowa
z dnia

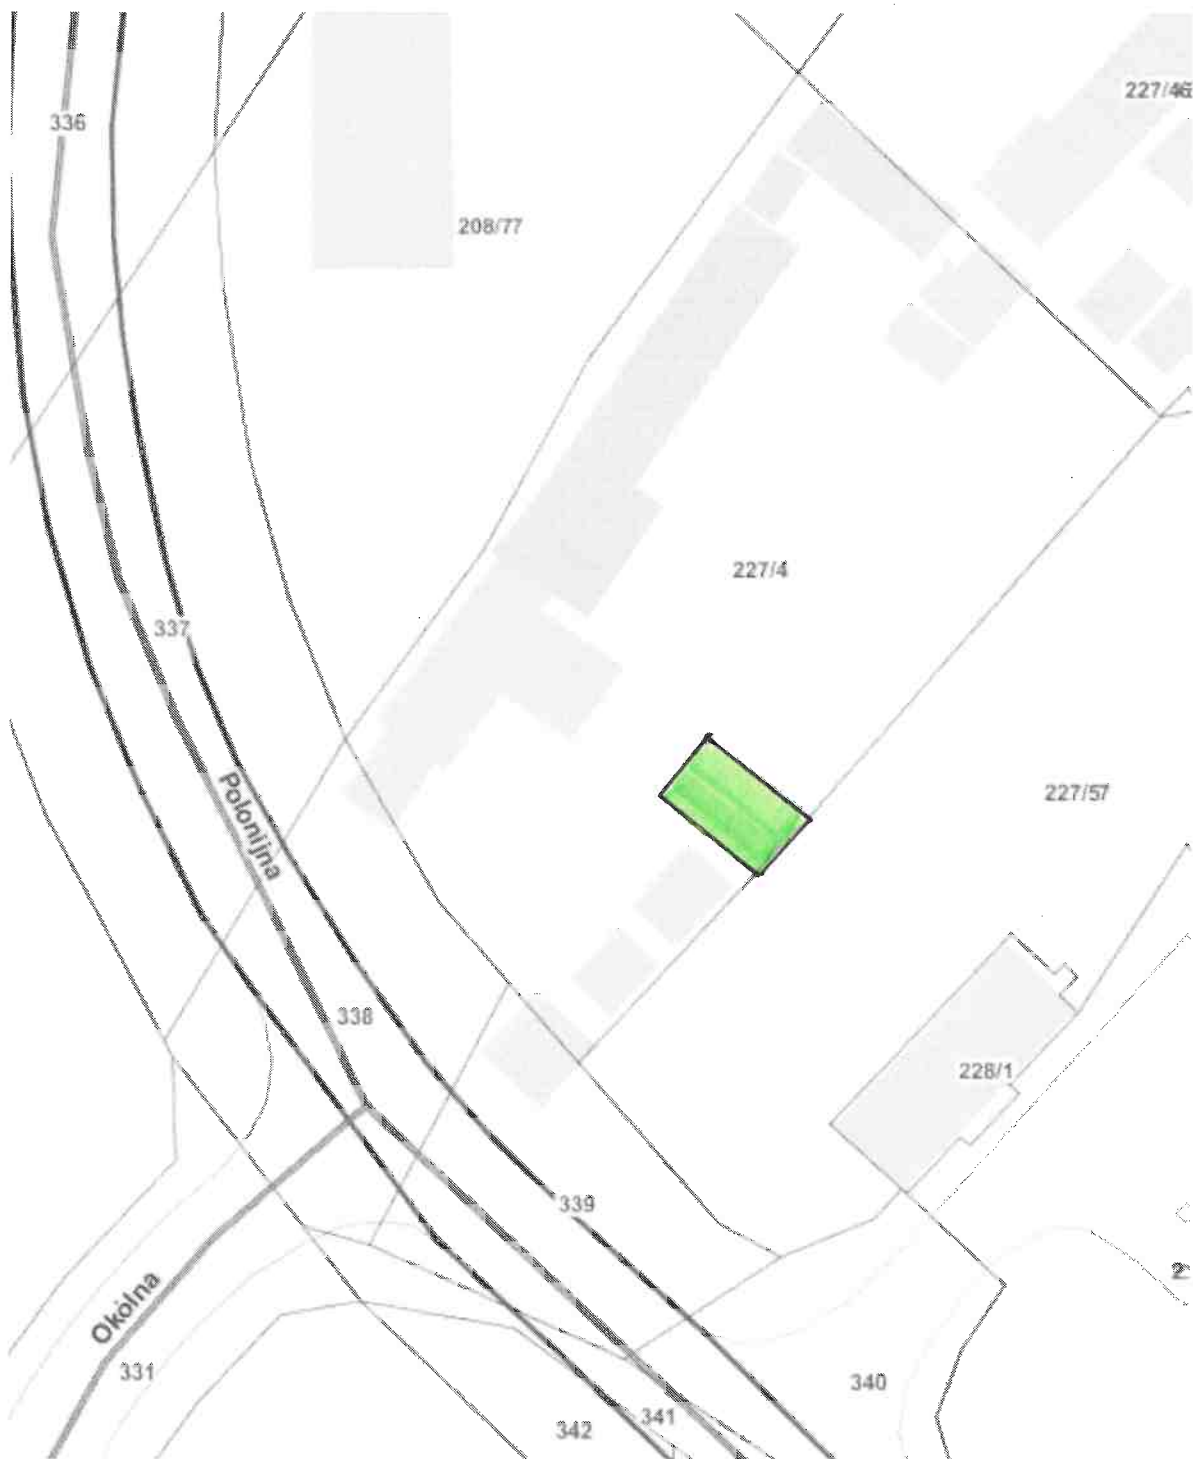

TEREN PRZEZNACZONY DO ODDANIA W DZIERŻAWĘ

 część działki nr 227/4, obręb 50 – Podgórze przeznaczona do oddania w dzierżawę

DYREKTOR WYDZIAŁU

Maria Witkiewicz
Witkiewicz