

Załącznik graficzny do Zarządzenia Nr
Prezydenta Miasta Krakowa
z dnia


LEGENDA:



PAS SŁUŻEBNOŚCI PRZESYŁU
(proj. przyłącz gazu Dn25mm)



PAS SŁUŻEBNOŚCI PRZESYŁU
(istn. sieć gazowa Dn90mm)

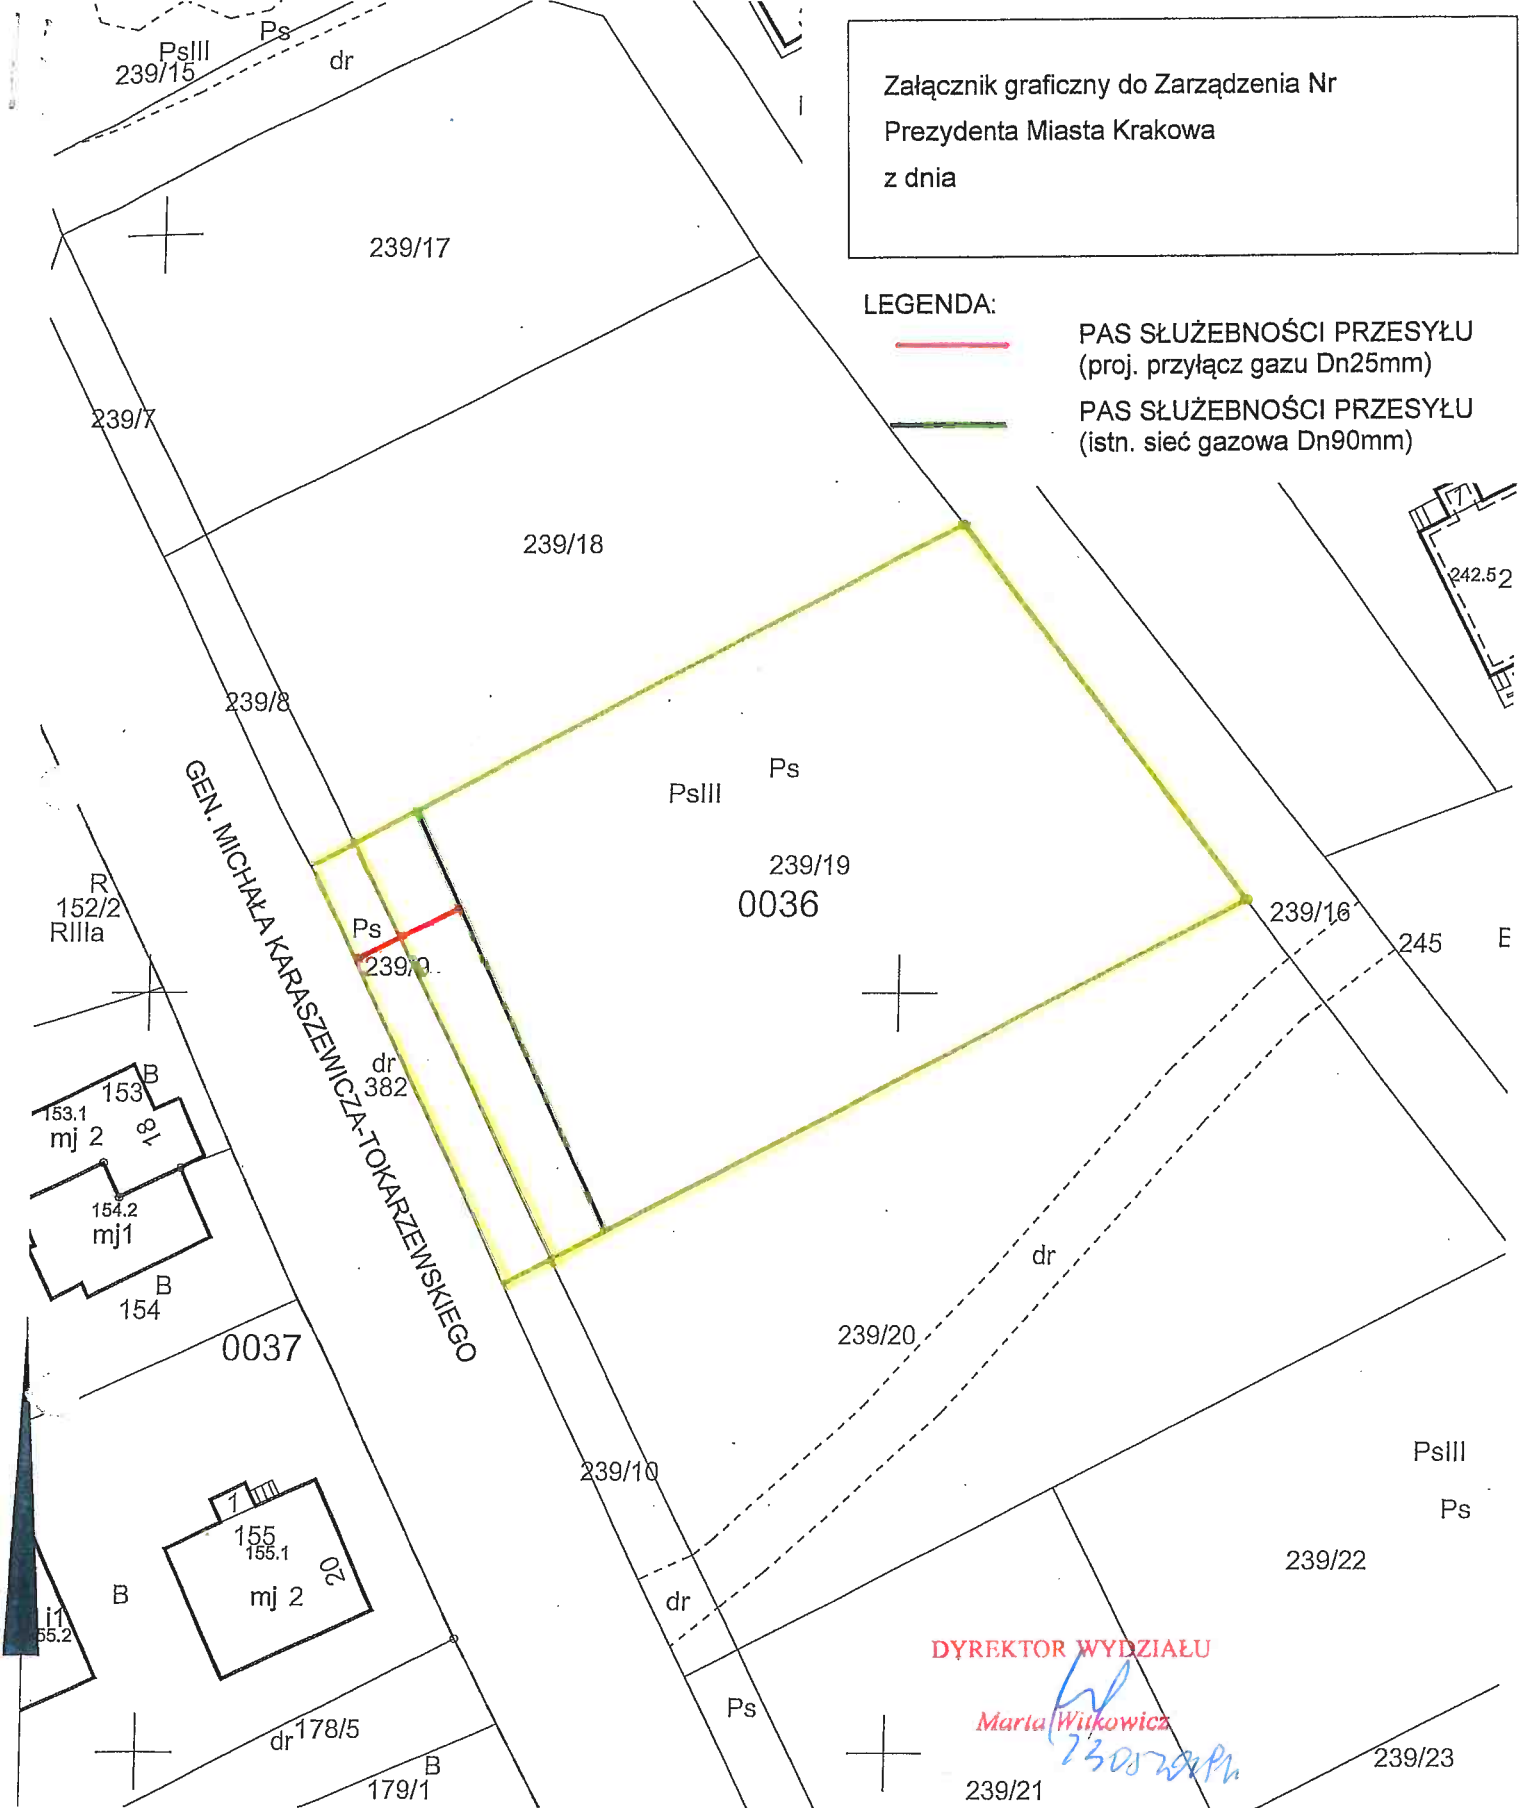

MAPA EWIDENCYJNA

legenda:
— projektowany przyłącz gazu PEdn25
 S/C na dz. 239/18; 239/19 o dł. 8m
— istniejący przyłącz S/C PEdn90
 na dz. 239/19 o dł. 39,5m

województwo: małopolskie
powiat: M. Kraków
jedn. ewid.: Nowa Huta
obręb: 0036
nr działki: 239/19
sekcja: 7.125.13.12.2.1
arkusz mapy w KUL:
skala: 1:500
układ współrzędnych: 2000
stan na dzień: 02-05-2018
wykonano przez: Sebastian Pelech

Pełnomocnik
Maciej Mizgalewicz

PREZYDENT MIASTA KRAKOWA
GD-10.6642.....**9569**.....2018

DYREKTOR WYDZIAŁU

Maria Wilkowicz
23052018

Poświadczam zgodność niniejszej kopii z treścią materiału państwowego zasobu geodezyjnego i kartograficznego	
Organ prowadzący państwowy zasób geodezyjny i kartograficzny	PREZYDENT MIASTA KRAKOWA
Nazwa materiału zasobu	mapa ewidencyjna
Identyfikator ewidencyjny materiału zasobu	2512-243/2015
Data wykonania kopii	02-05-2018
Imię, nazwisko i podpis osoby reprezentującej organ	<i>Sebastian Pelech</i> Podinspektor Wydziału Geodezji

Niniejsza mapa ewidencyjna jest wydrukiem z bazy danych powiatowego zasobu geodezyjnego i kartograficznego, która powstała na podstawie pomiaru bezpośredniego oraz digitalizacji mapy ewidencyjnej.