


Załącznik graficzny do Zarządzenia Nr
Prezydenta Miasta Krakowa
z dnia

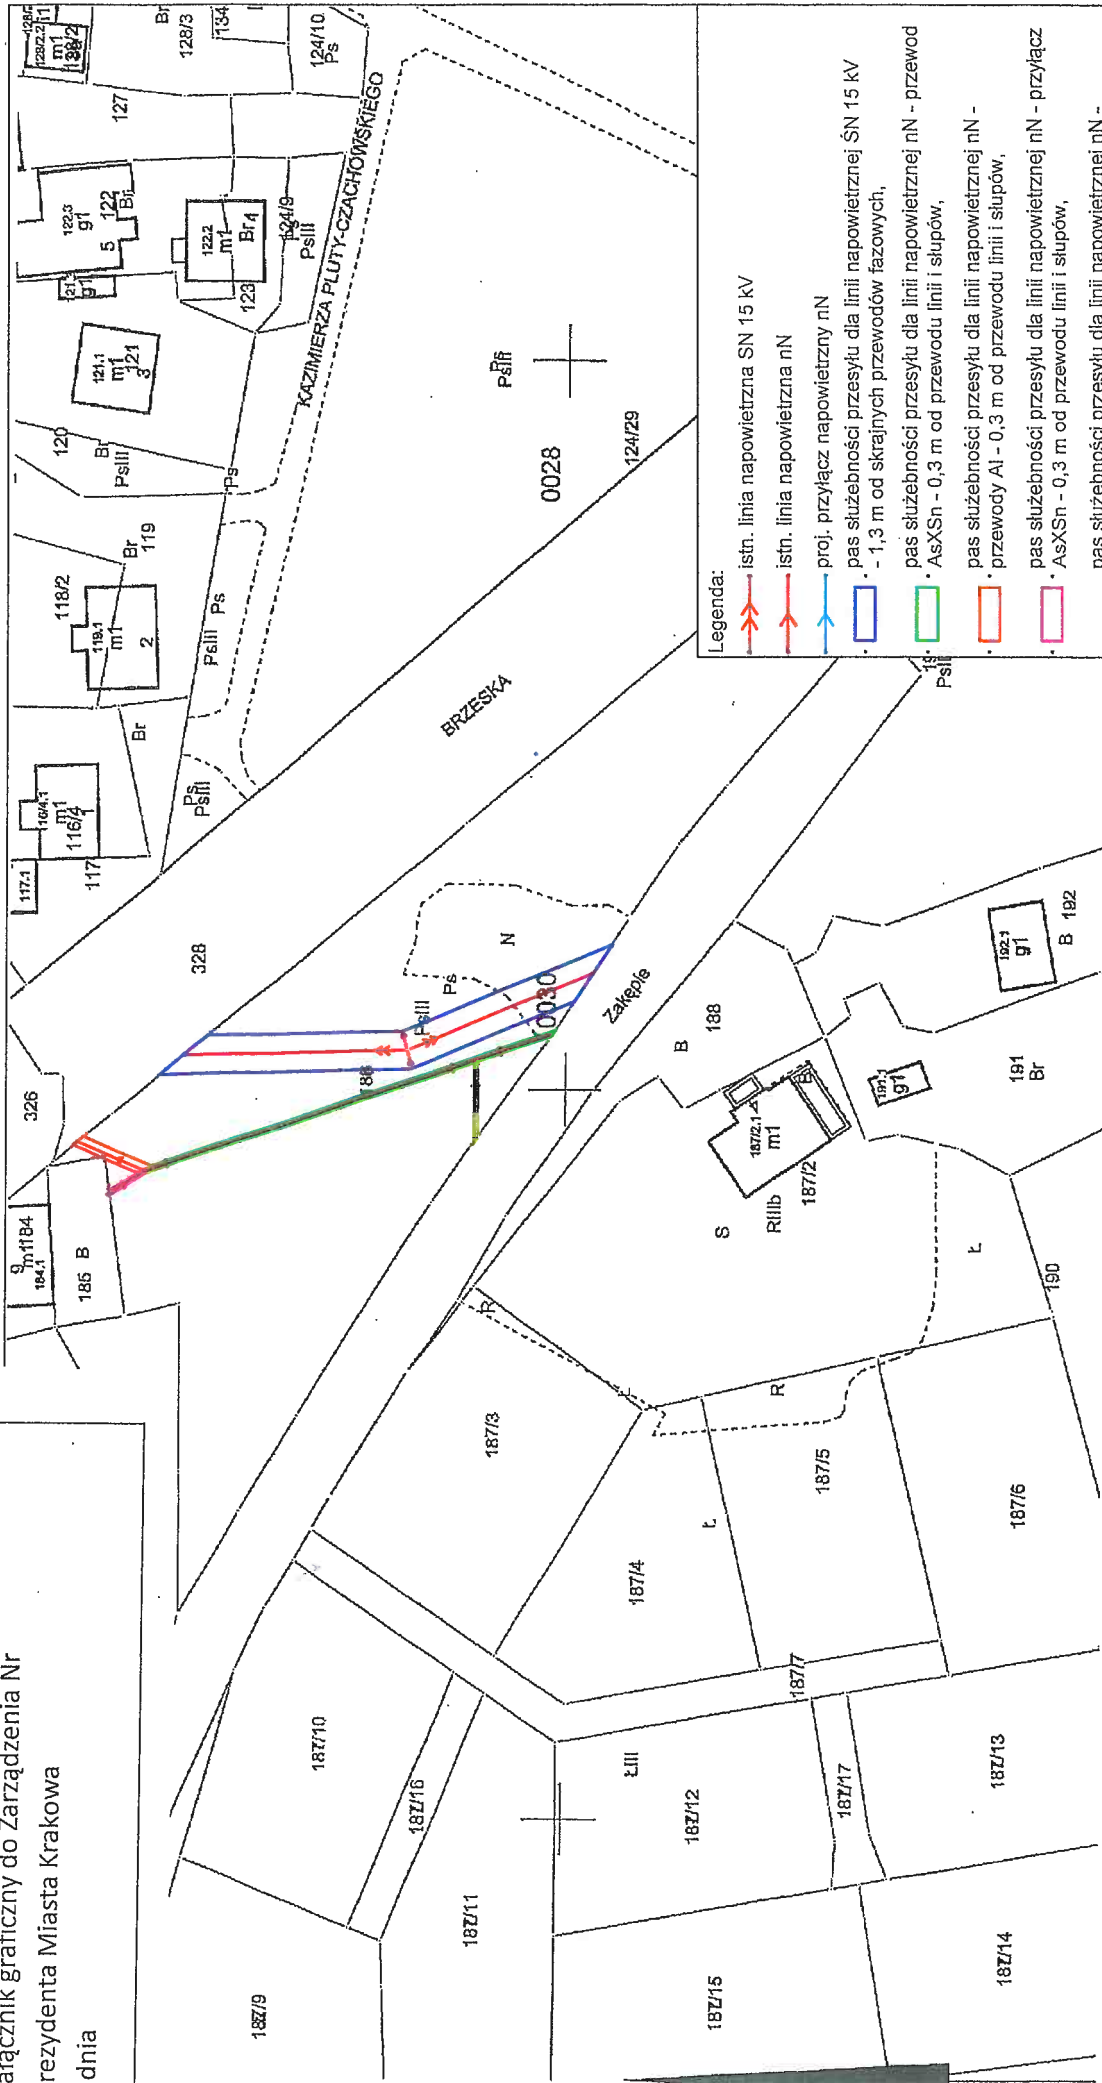

Legenda:

- istn. linia napowietrzna SN 15 kV
- istn. linia napowietrzna nN
- proj. przyłącz napowietrzny nN
- pas służebności przesyłu dla linii napowietrznej SN 15 kV - 1,3 m od skrajnych przewodów fazowych,
- pas służebności przesyłu dla linii napowietrznej nN - przewód AsXSn - 0,3 m od przewodu linii i słupów,
- pas służebności przesyłu dla linii napowietrznej nN - przewody AI - 0,3 m od przewodu linii i słupów,
- pas służebności przesyłu dla linii napowietrznej nN - przyłącz AsXSn - 0,3 m od przewodu linii i słupów,
- pas służebności przesyłu dla linii napowietrznej nN - proj. przyłącz AsXSn - 0,3 m od przewodu linii i słupów,

MAPA EWIDENCYJNA	
województwo: małopolskie	
powiat: M. Kraków	
jedn. ewid.: Nowa Huta	
obręb: 30	
nr działki: 186	
sekcja: 7.125.13.14.2	
arkusz mapy w KUL:	
skala: 1:1000	
układ współrzędnych: 2000	
stan na dzień: 01-02-2018	
wykonano przez: Wojciech Wiecha	
Niniejsza mapa ewidencyjna jest wydrukem z bazy danych powiatowego zasobu geodezyjnego i kartograficznego, która powstała na podstawie pomiarów bezpośredniego, nieszacunkowego, która powstała na podstawie pomiarów bezpośredniego, nieszacunkowego, który powstał na podstawie pomiarów bezpośredniego, nieszacunkowego.	
Przewiduje się zgodność niniejszej kopii z treścią materiału planimetrycznego i kartograficznego	
Ogólna powierzchnia planimetryczna zasobu geodezyjnego i kartograficznego	
główny i techniczny	
PREZYDENT MIASTA KRAKOWA	
mapa ewidencyjna	
3483-6/2011	
01-02-2018	
Maria Witkiewicz	
2018	
PREZYDENT MIASTA KRAKOWA	
GD-10.6642-2371-2018	
Data wykonania kopii	
imię, nazwisko i podpis osoby reprezentującej organ	
Mapa ewidencji gruntów	
inż. elektryk Tomasz Miodek	
upr.bud. MAP/0053/PW0E/03	
Data czerwiec 2018	
Podpis	

Obiekt	Budynek mieszkalny - dz. nr 187/3 obr. 30 Kraków Nowa Huta	Nr rys. 1/2018
Temat	Budowa przyłącza napowietrzno-kablowego niskiego napięcia do zasilania budynku mieszkalnego na działce nr 187/2 przy ul. Zakępie w Krakowie	Skala 1:1000
Treść rysunku	Mapa ewidencji gruntów	Data czerwiec 2018
Projektował	inż. elektryk Tomasz Miodek upr.bud. MAP/0053/PW0E/03	Podpis