


Temat: Drukowanie mapy

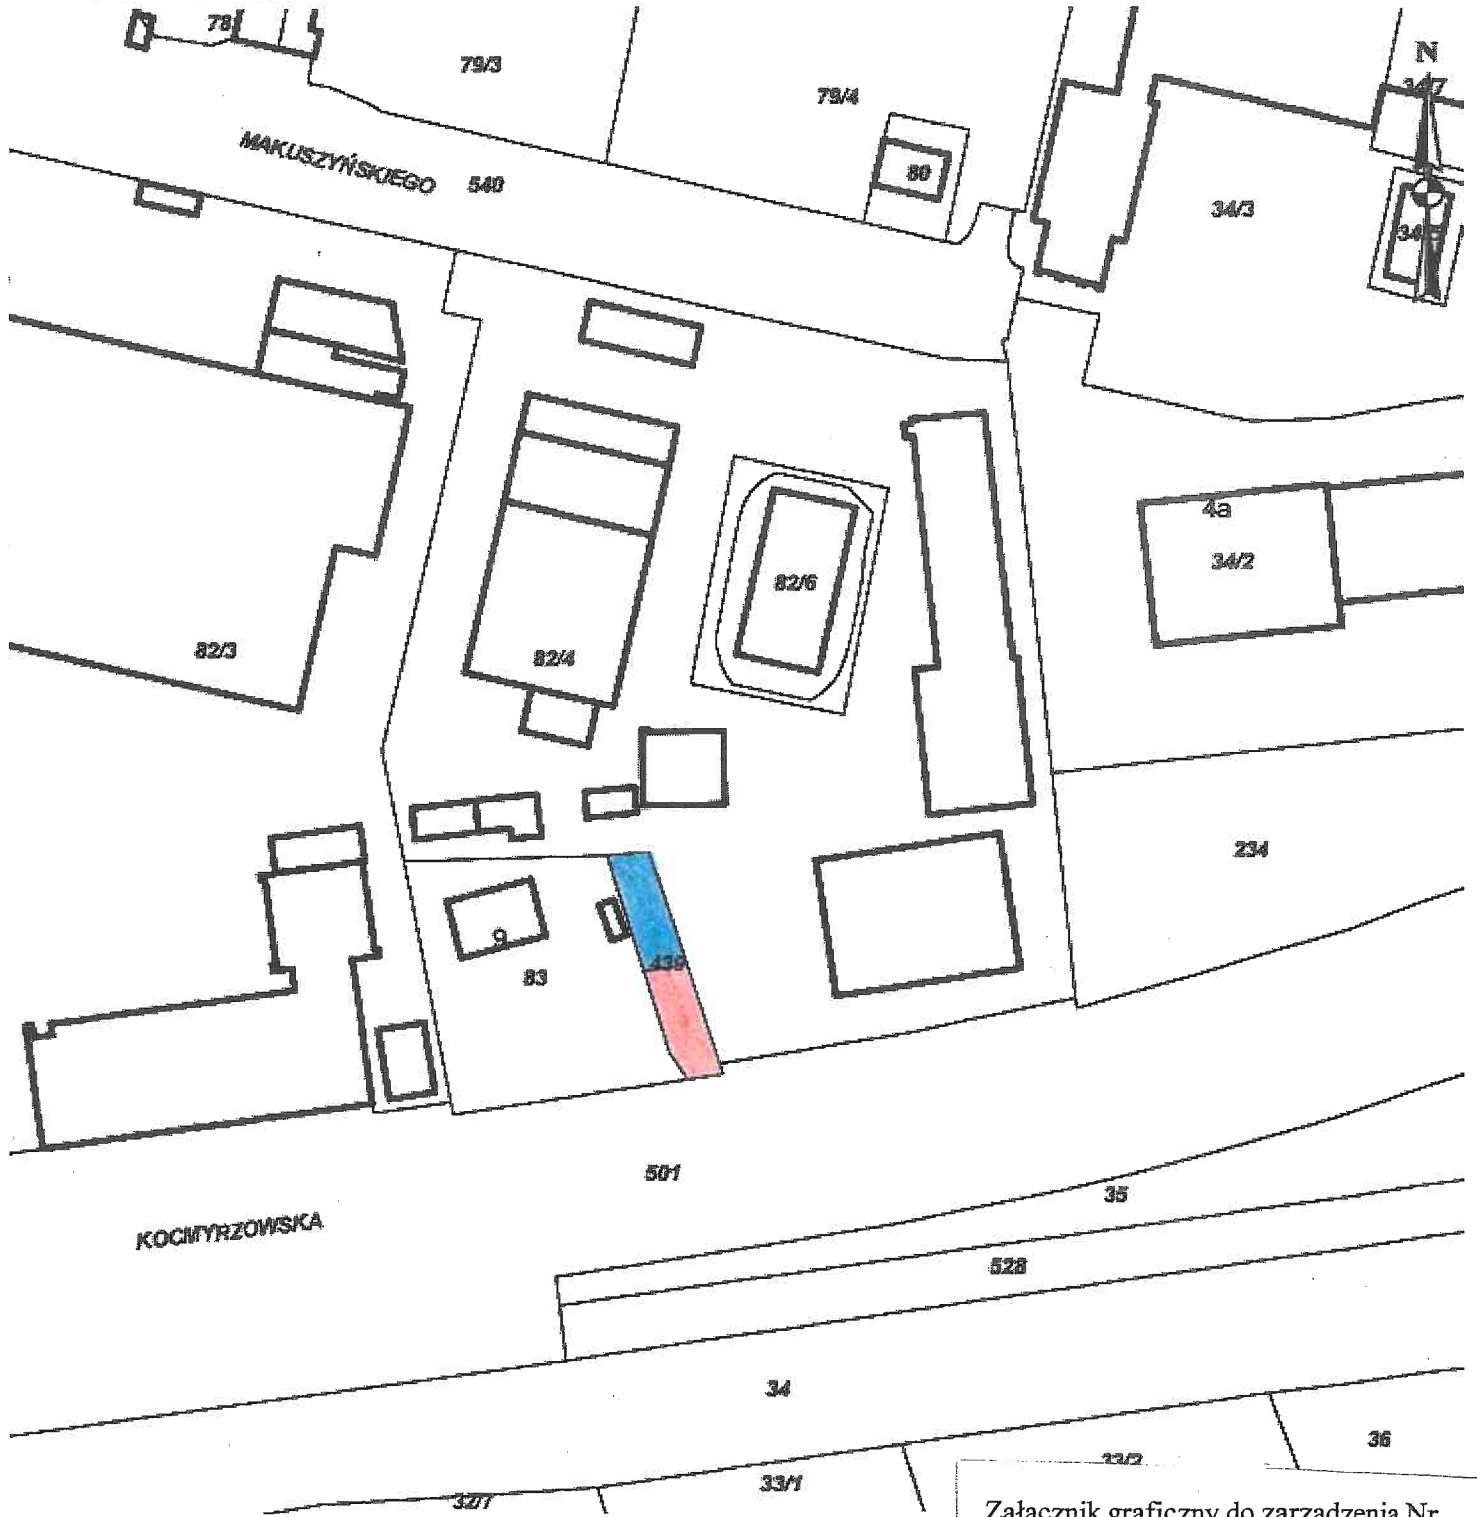



Skala: 1:1000

DYREKTOR WYDZIAŁU
Marta Wykowitz
2019.03.20

Załącznik graficzny do zarządzenia Nr
Prezydenta Miasta Krakowa
z dnia

Teren przeznaczony do dzierżawy na cele:

-  - skład
-  - parking