


Temat: Drukowanie mapy

29

Załącznik graniczny
do zarządzenia Nr
Prezydenta Miasta Krakowa
z dnia

teren przeznaczony do oddania w dzierżawę
do użytkowania na cel: gastronomia

-  - pod obiektem
-  - pod okapem obiektu bez możliwości zabudowy

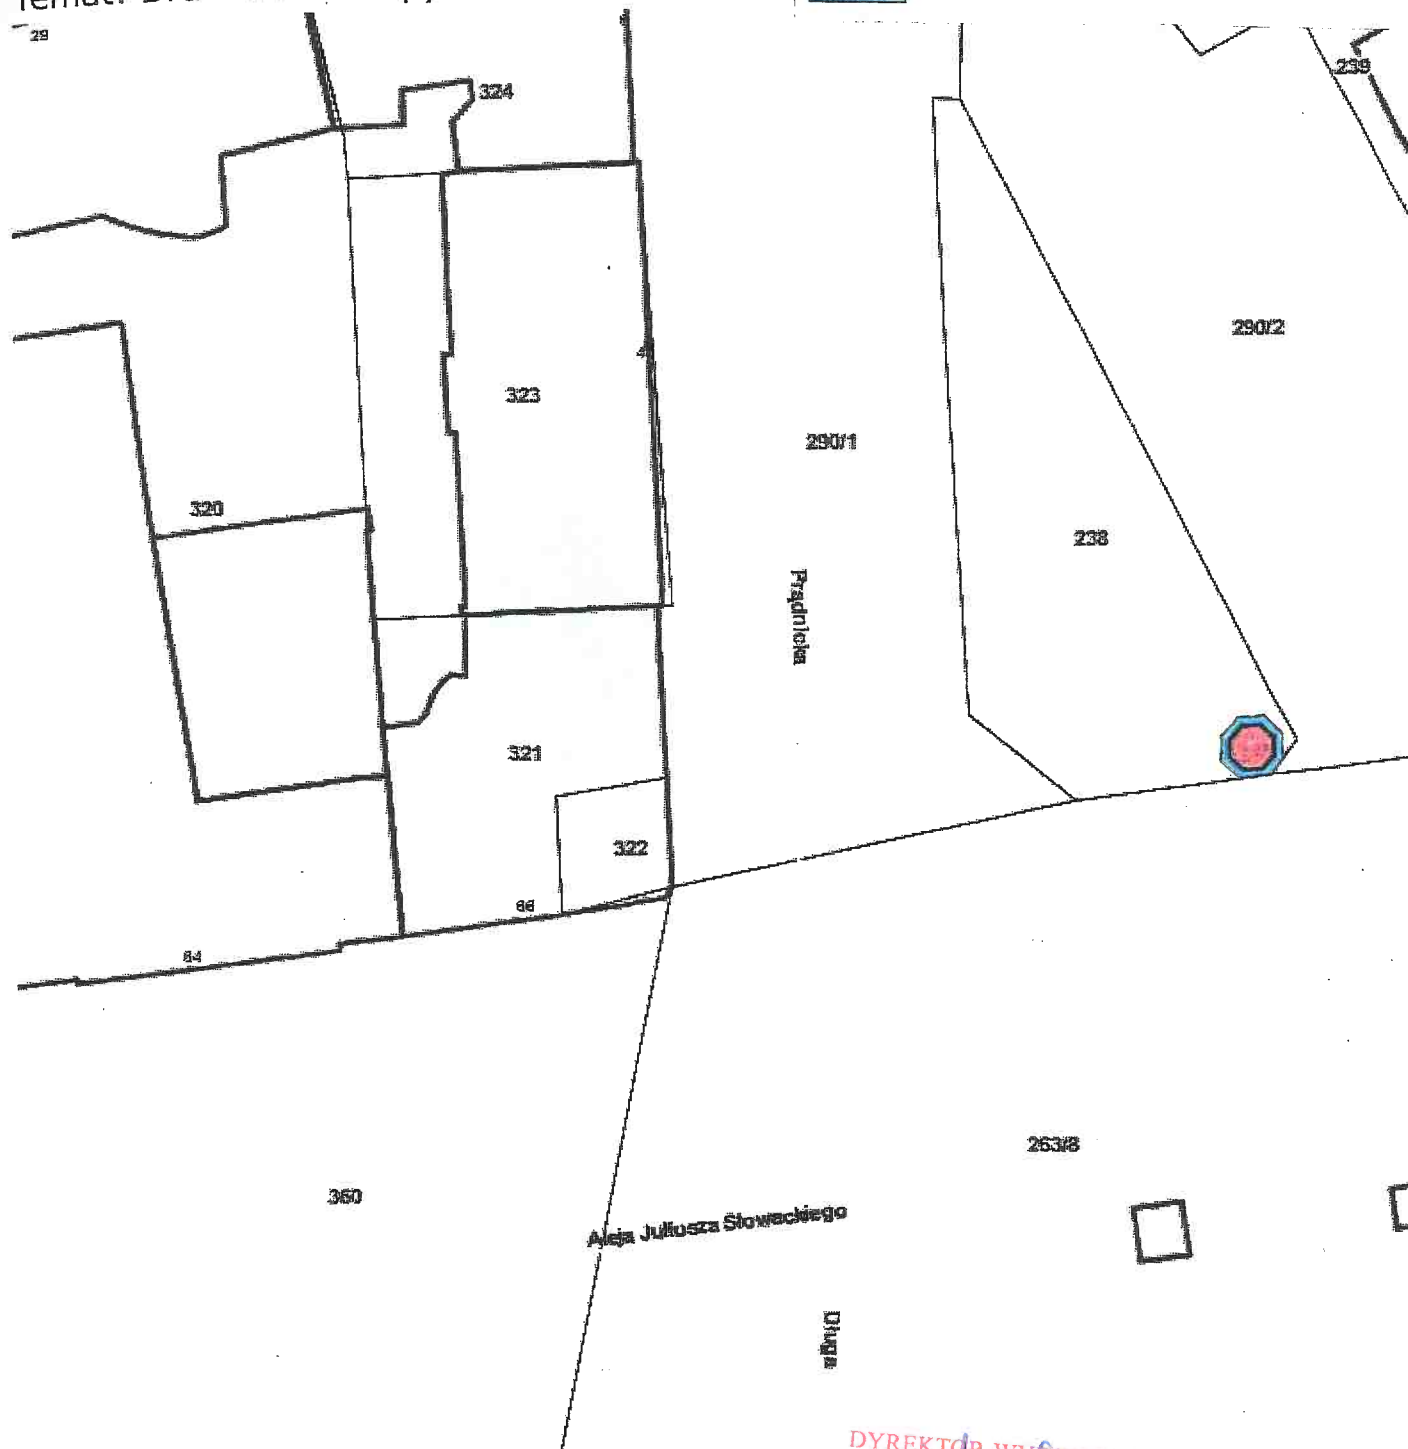

Skala: 1:500

DYREKTOR WYDZIAŁU

Marta Winkowicz

[Handwritten signature]