
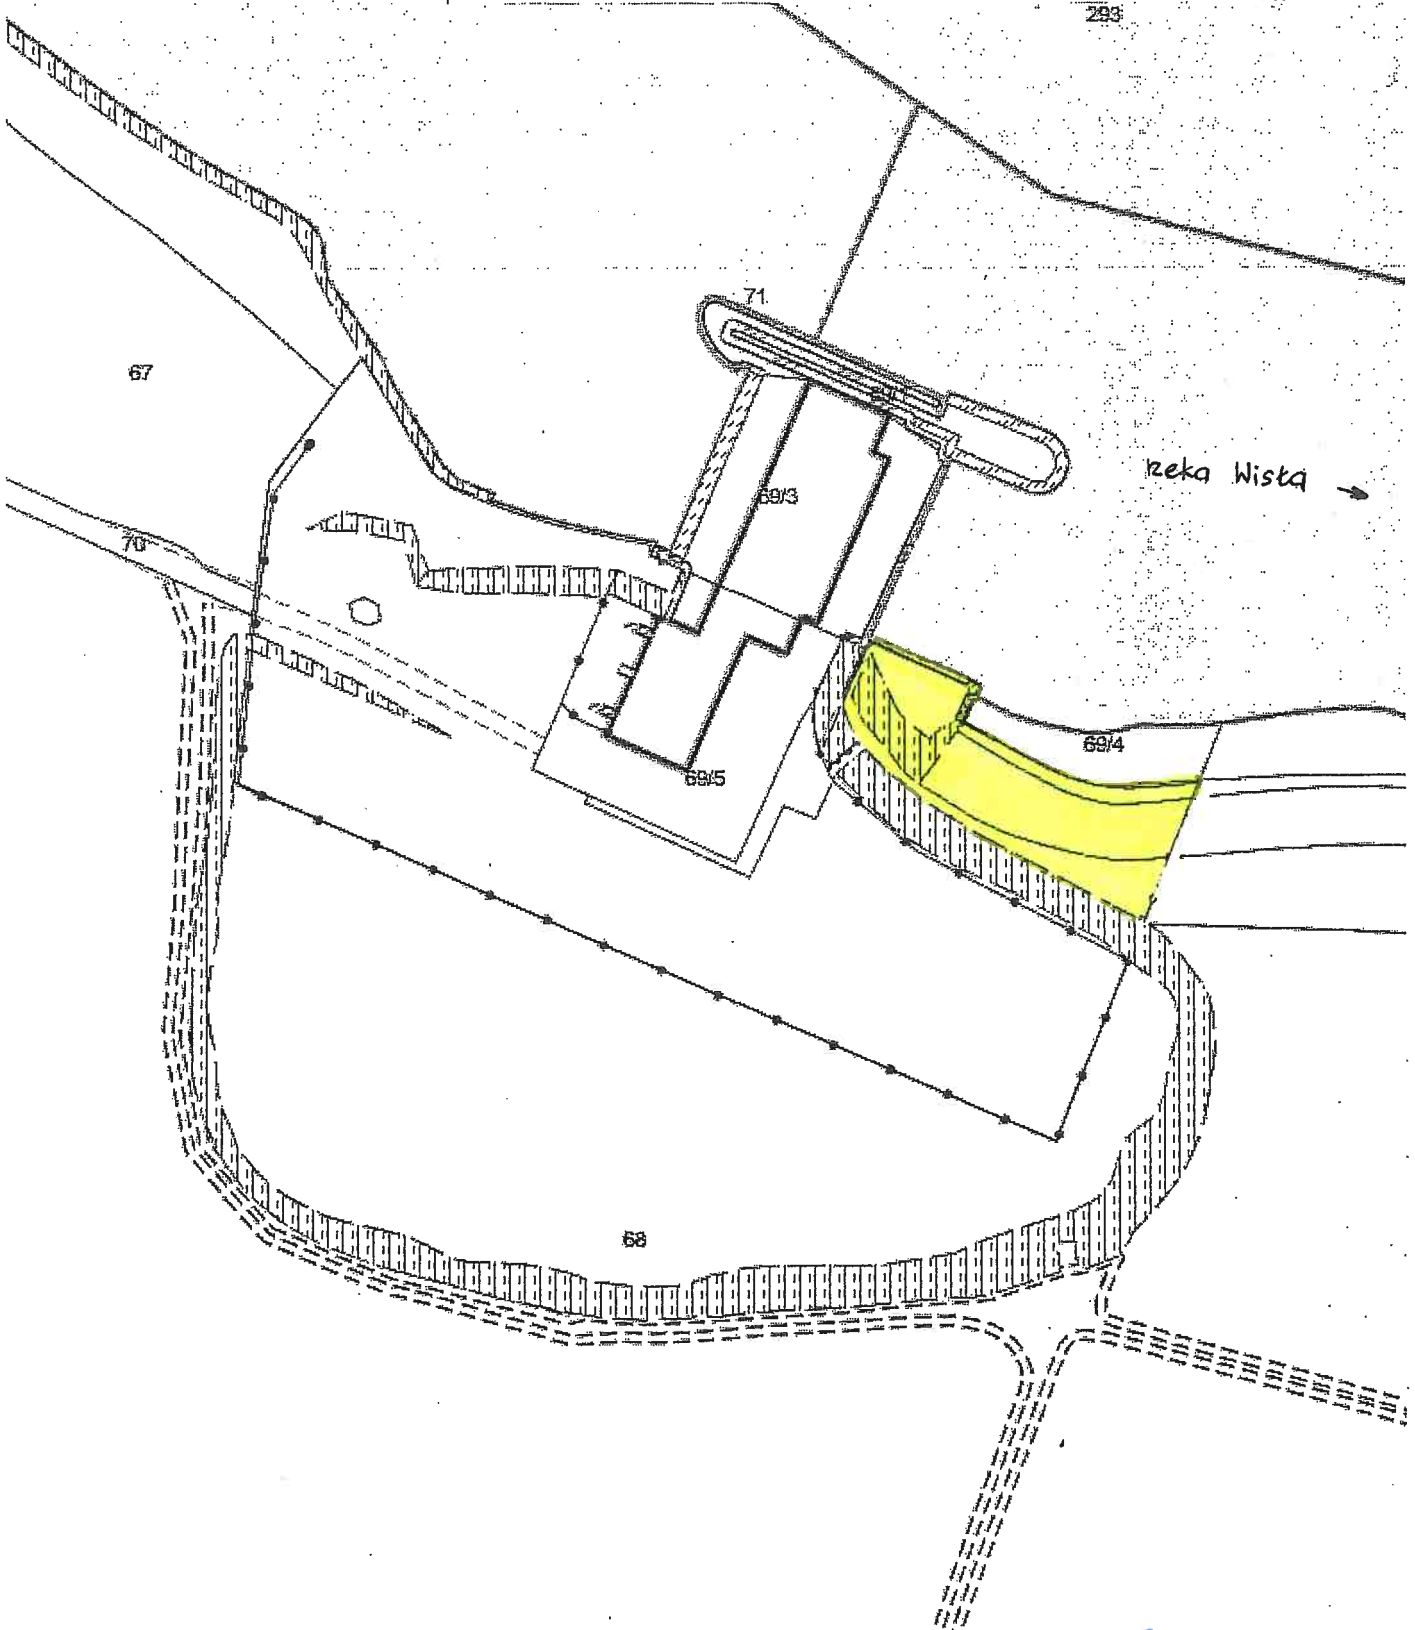


Załącznik graficzny do zarządzenia
Prezydenta Miasta Krakowa Nr
z dnia

 część nieruchomości gruntowej przeznaczona do oddania w użyczenie
na rzecz Państwowego Gospodartstwa Wodnego Wody Polskie



Skala: 1:1000

DYREKTOR WYDZIAŁU

Marja Witkowicz

606208