


Projektowana infrastruktura gazowa						
Nr działki na mapie	Typ [przejściowy/sieć]	Cisnienie [średnie/wysokie]	Materiał [PE/stal]	Długość [m]	Pas zajętości [m]	Powierzchnia zajętości na działce [m <sup>2</sup> ]
233/3	C-D	przejściowy	średnie	25	PE	0,30
Powierzchnia łącznie						0,30

Istniejąca infrastruktura gazowa						
Nr działki na mapie	Typ [przejściowy/sieć]	Cisnienie [średnie/wysokie]	Materiał [PE/stal]	Długość [m]	Pas zajętości [m]	Powierzchnia zajętości na działce [m <sup>2</sup> ]
233/3	E-D-F	sieć	średnie	50	PE	21,40
Powierzchnia łącznie						21,40

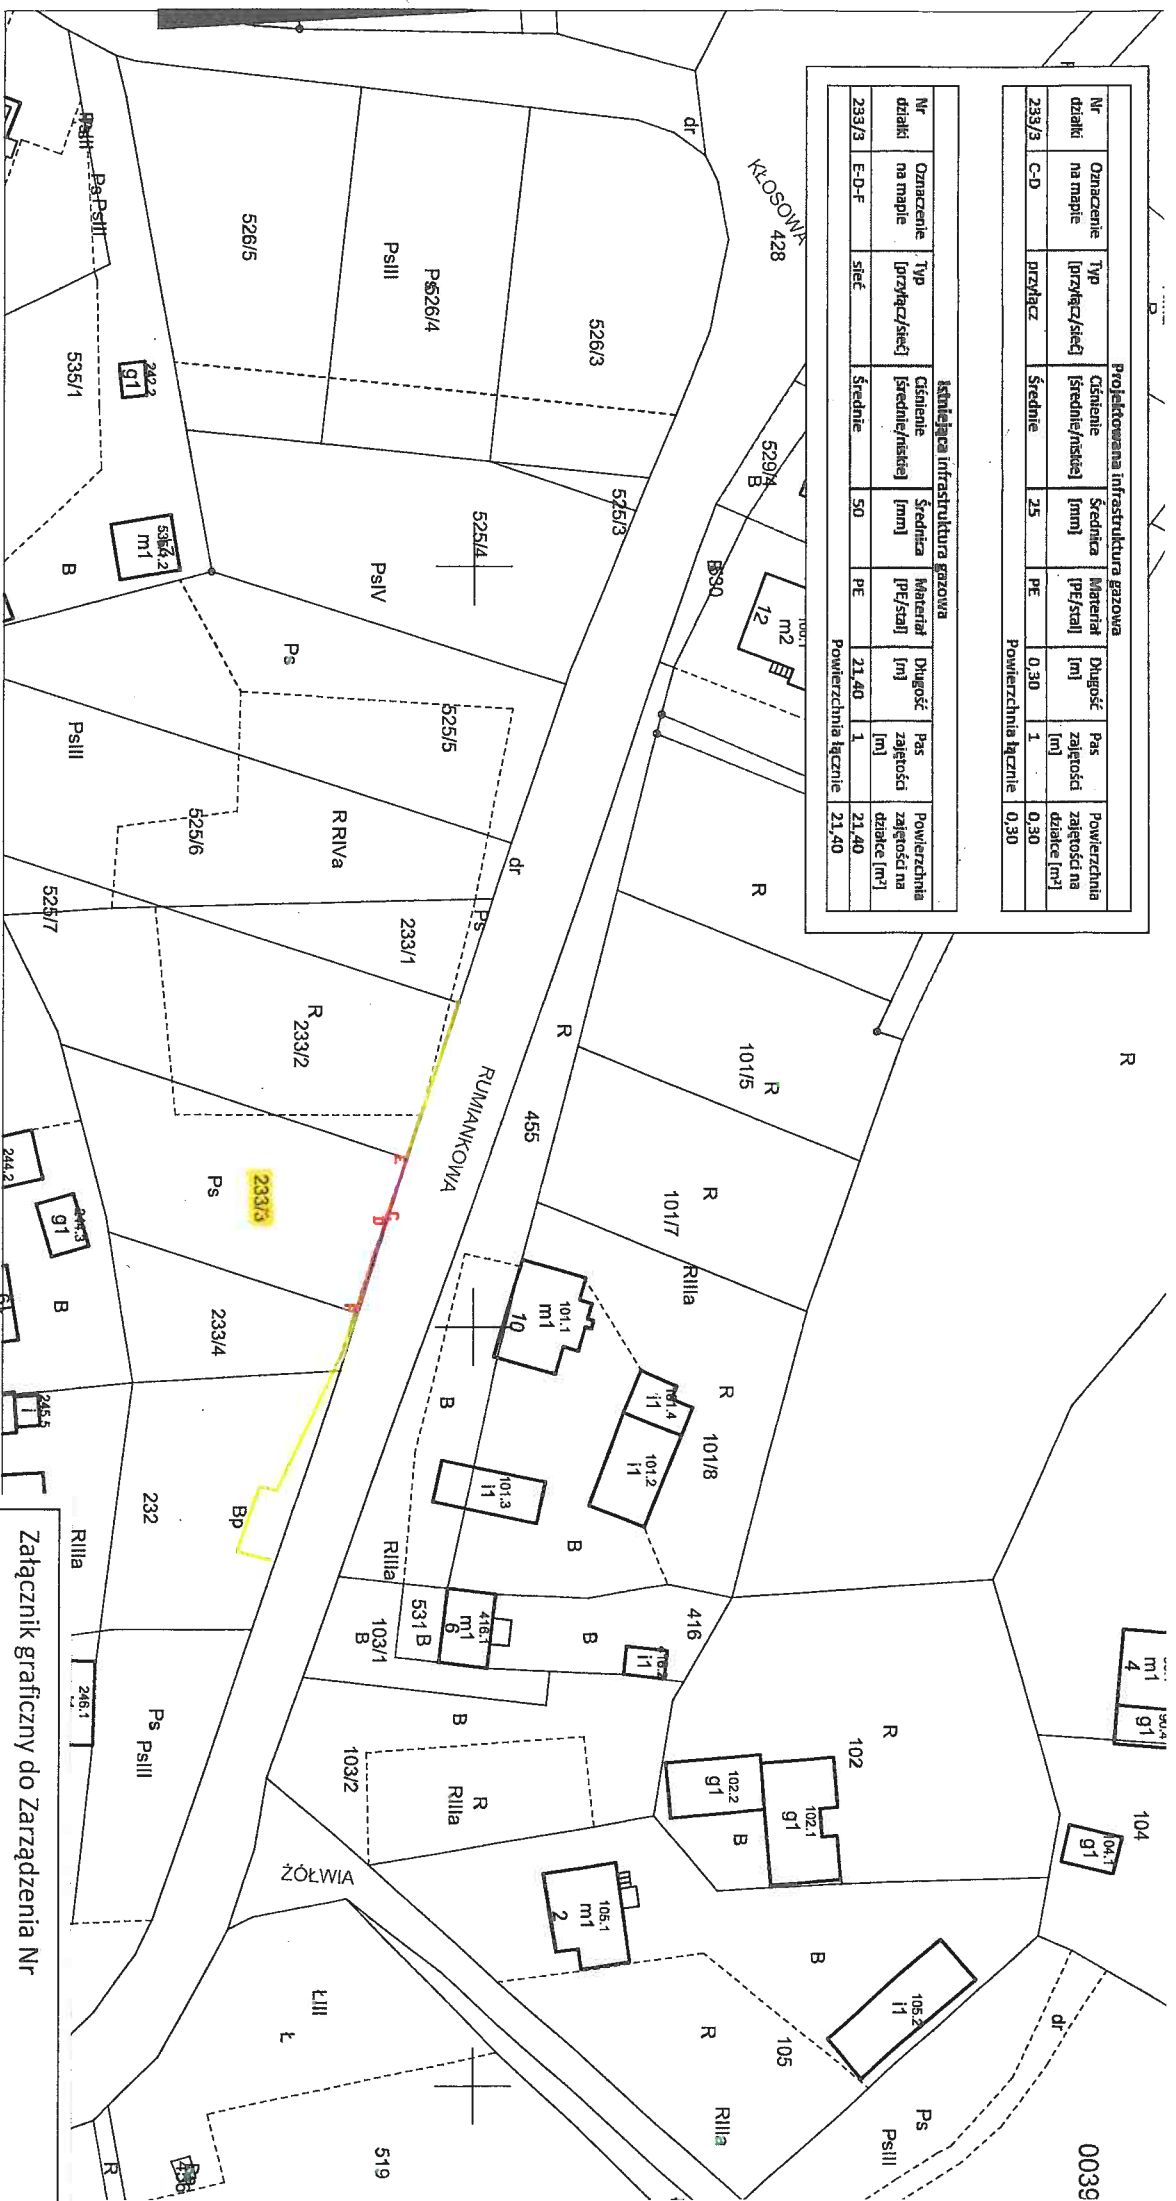

**MAPA EWIDENCYJNA**

województwo: małopolskie  
 powiat: M. Kraków  
 jedn. ewid.: Nowa Huta.  
 obręb: 0039  
 nr działki: 455  
 sekcja: 7.125.13.16.4  
 arkusz mapy w KUL:  
 skala: 1:1000  
 układ współrzędnych: 2000  
 stan na dzień: 19-11-2018  
 wykonano przez: Paweł Kokoszka

**PREZYDENT MIASTA KRAKOWA**  
 GD-10.6642..... 2018

Poswiadcza się zgodność niniejszej kopii z treścią materiału parafiankowego zasobu geodezyjnego i kartograficznego	
Organ prowadzący parafiankowy zasób geodezyjny i kartograficzny	<b>PREZYDENT MIASTA          KRAKOWA</b>
Nazwa materiału zasobu	mapa ewidencyjna
Identyfikator ewidencyjny materiału zasobu	3546-356/2011
Data wykonania kopii	19-11-2018
Imię, nazwisko i podpis osoby reprezentującej organ	Dokument podpisany elektronicznie

Załącznik graficzny do Zarządzenia Nr  
 Prezydenta Miasta Krakowa  
 z dnia

Z-ca DYREKTORA BIURA  
 Zofia Kopyśko

**LEGENDA:**  
 - pas służebności przesyłu