

Załącznik graficzny do Zarządzenia Nr
Prezydenta Miasta Krakowa
z dnia

LEGENDA:

- pas służebności przesyłu dla
projektowanej sieci gazowej


- pas służebności przesyłu dla
istniejącej infrastruktury gazowej

MAPA EWIDENCYJNA

województwo: małopolskie
powiat: M. Kraków
jedn. ewid.: Krowodrza
obreb: 11
nr działki: 323/2
sekcja: 7.125.11.11.4, 7.125.11.12.3
arkusz mapy w KUL:
skala: 1:1000
układ współrzędnych: 2000
stan na dzień: 04-11-2016
wykonano przez: Sylwia Socha

DYREKTOR WYDZIAŁU
Małgorzata Wilkowiak

PREZYDENT MIASTA KRAKOWA
GD-10.6642..... 2016

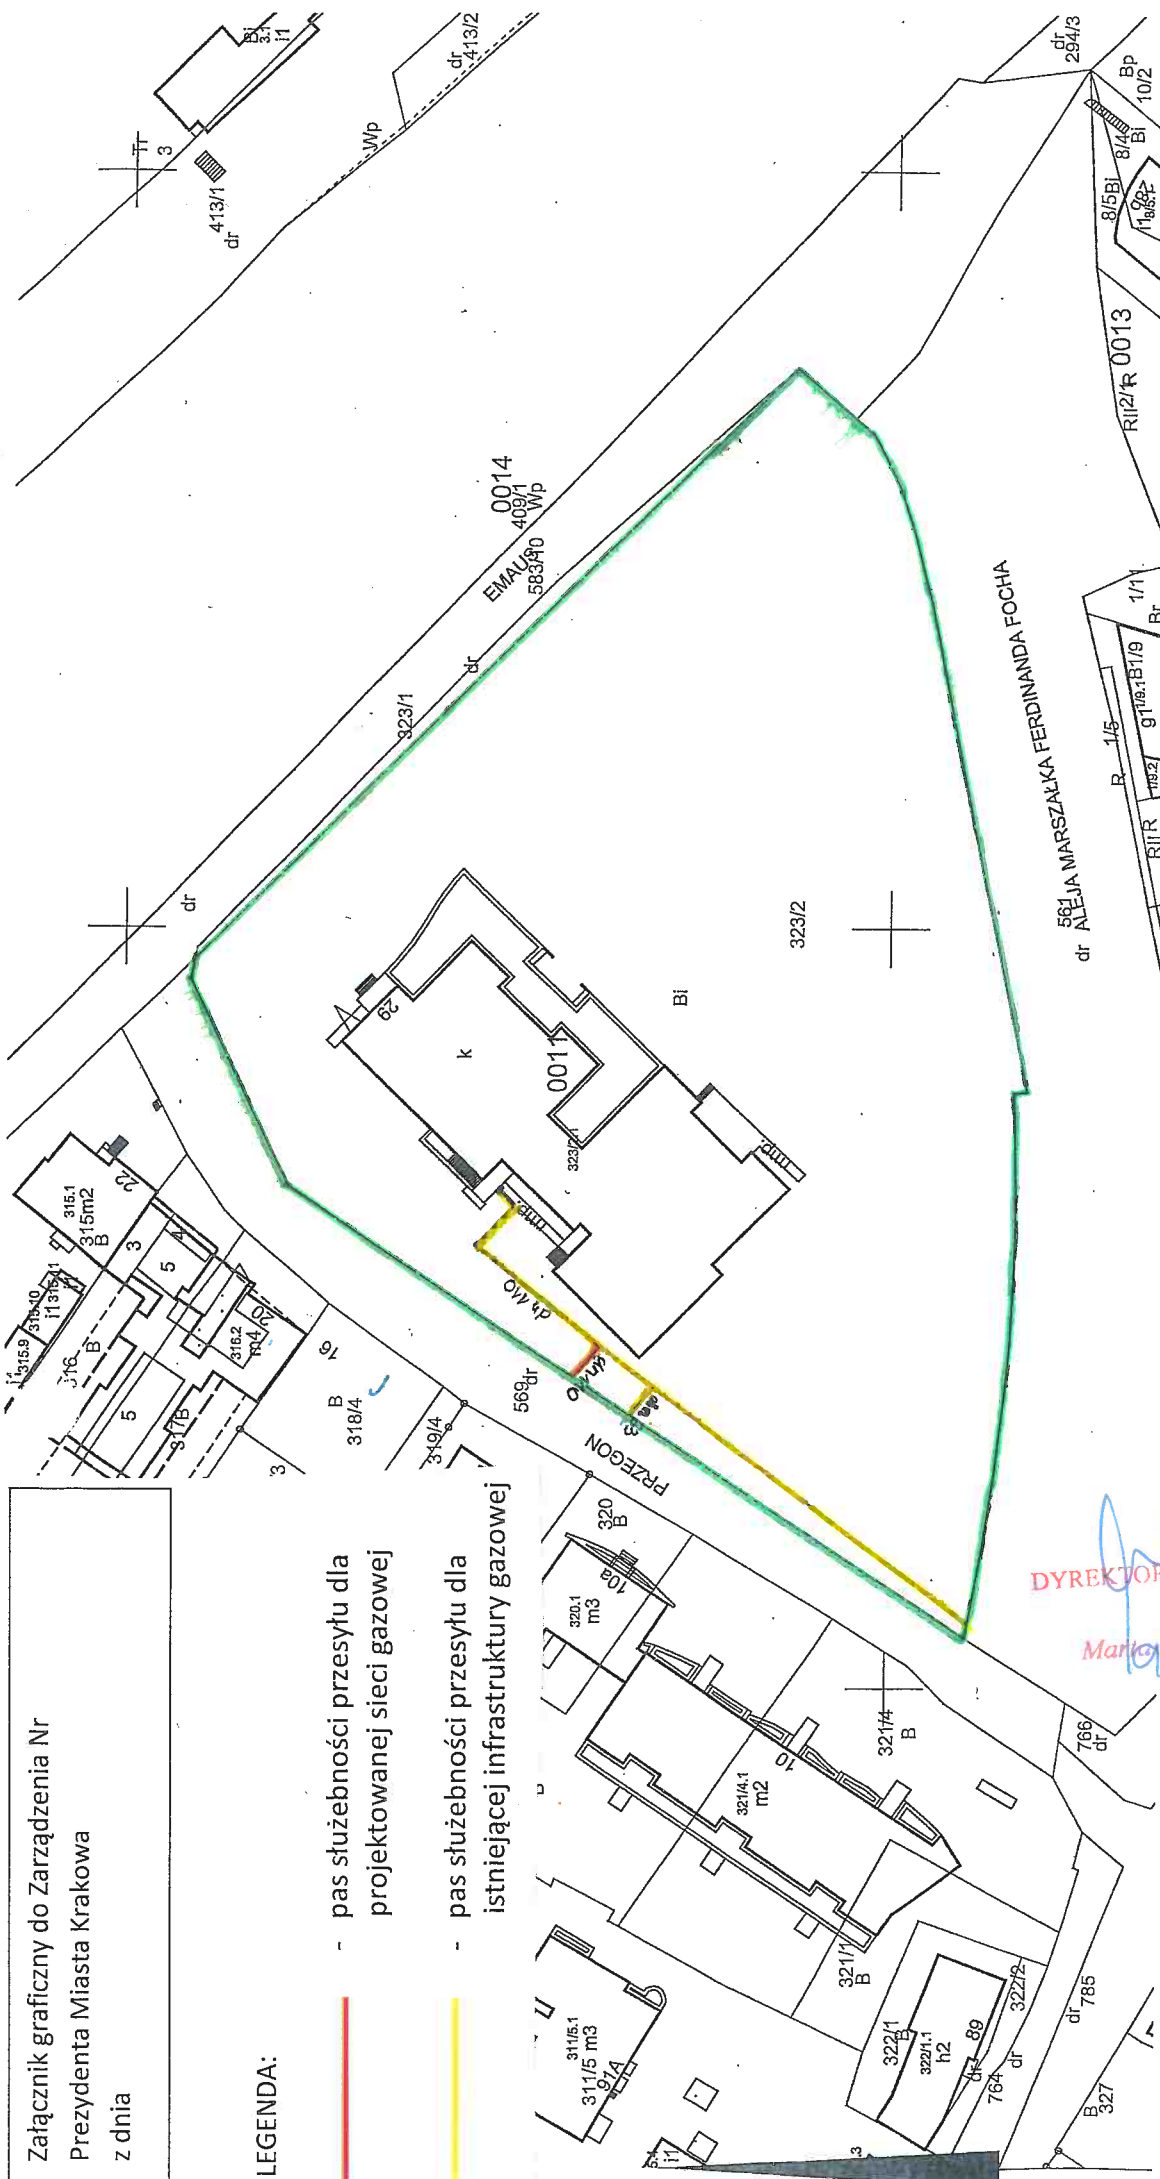

LEGENDA:

- ISTNIEJĄCA SIEĆ GAZOWA
- PROJEKTOWANA SIEĆ GAZOWA

Posiada się zgodność niniejszej kopii z treścią materiału państwowego zasobu geodezyjnego i kartograficznego	
Organ prowadzący państwowy zasob geodezyjny i kartograficzny	PREZYDENT MIASTA KRAKOWA
Nazwa materiału zasobu	mapa ewidencyjna
Identyfikator ewidencyjny materiału zasobu	3482-313/2011
Data wykonania kopii	04-11-2016
Imię, nazwisko i podpis osoby reprezentującej organ	Sylwia Socha Pracownik