


URZĄD MIASTA KRAKOWA
WYDZIAŁ SKARBU MIASTA
 34-523 Kraków, ul. Kasprzowska 29

Załącznik graficzny do Zarządzenia Nr
 Prezydenta Miasta Krakowa
 z dnia

LEGENDA:

- SŁUŻEBNOŚĆ PRZESYŁU

192/14
 Z-ca DYREKTORA WYDZIAŁU
 Zofia Krasońscyńska

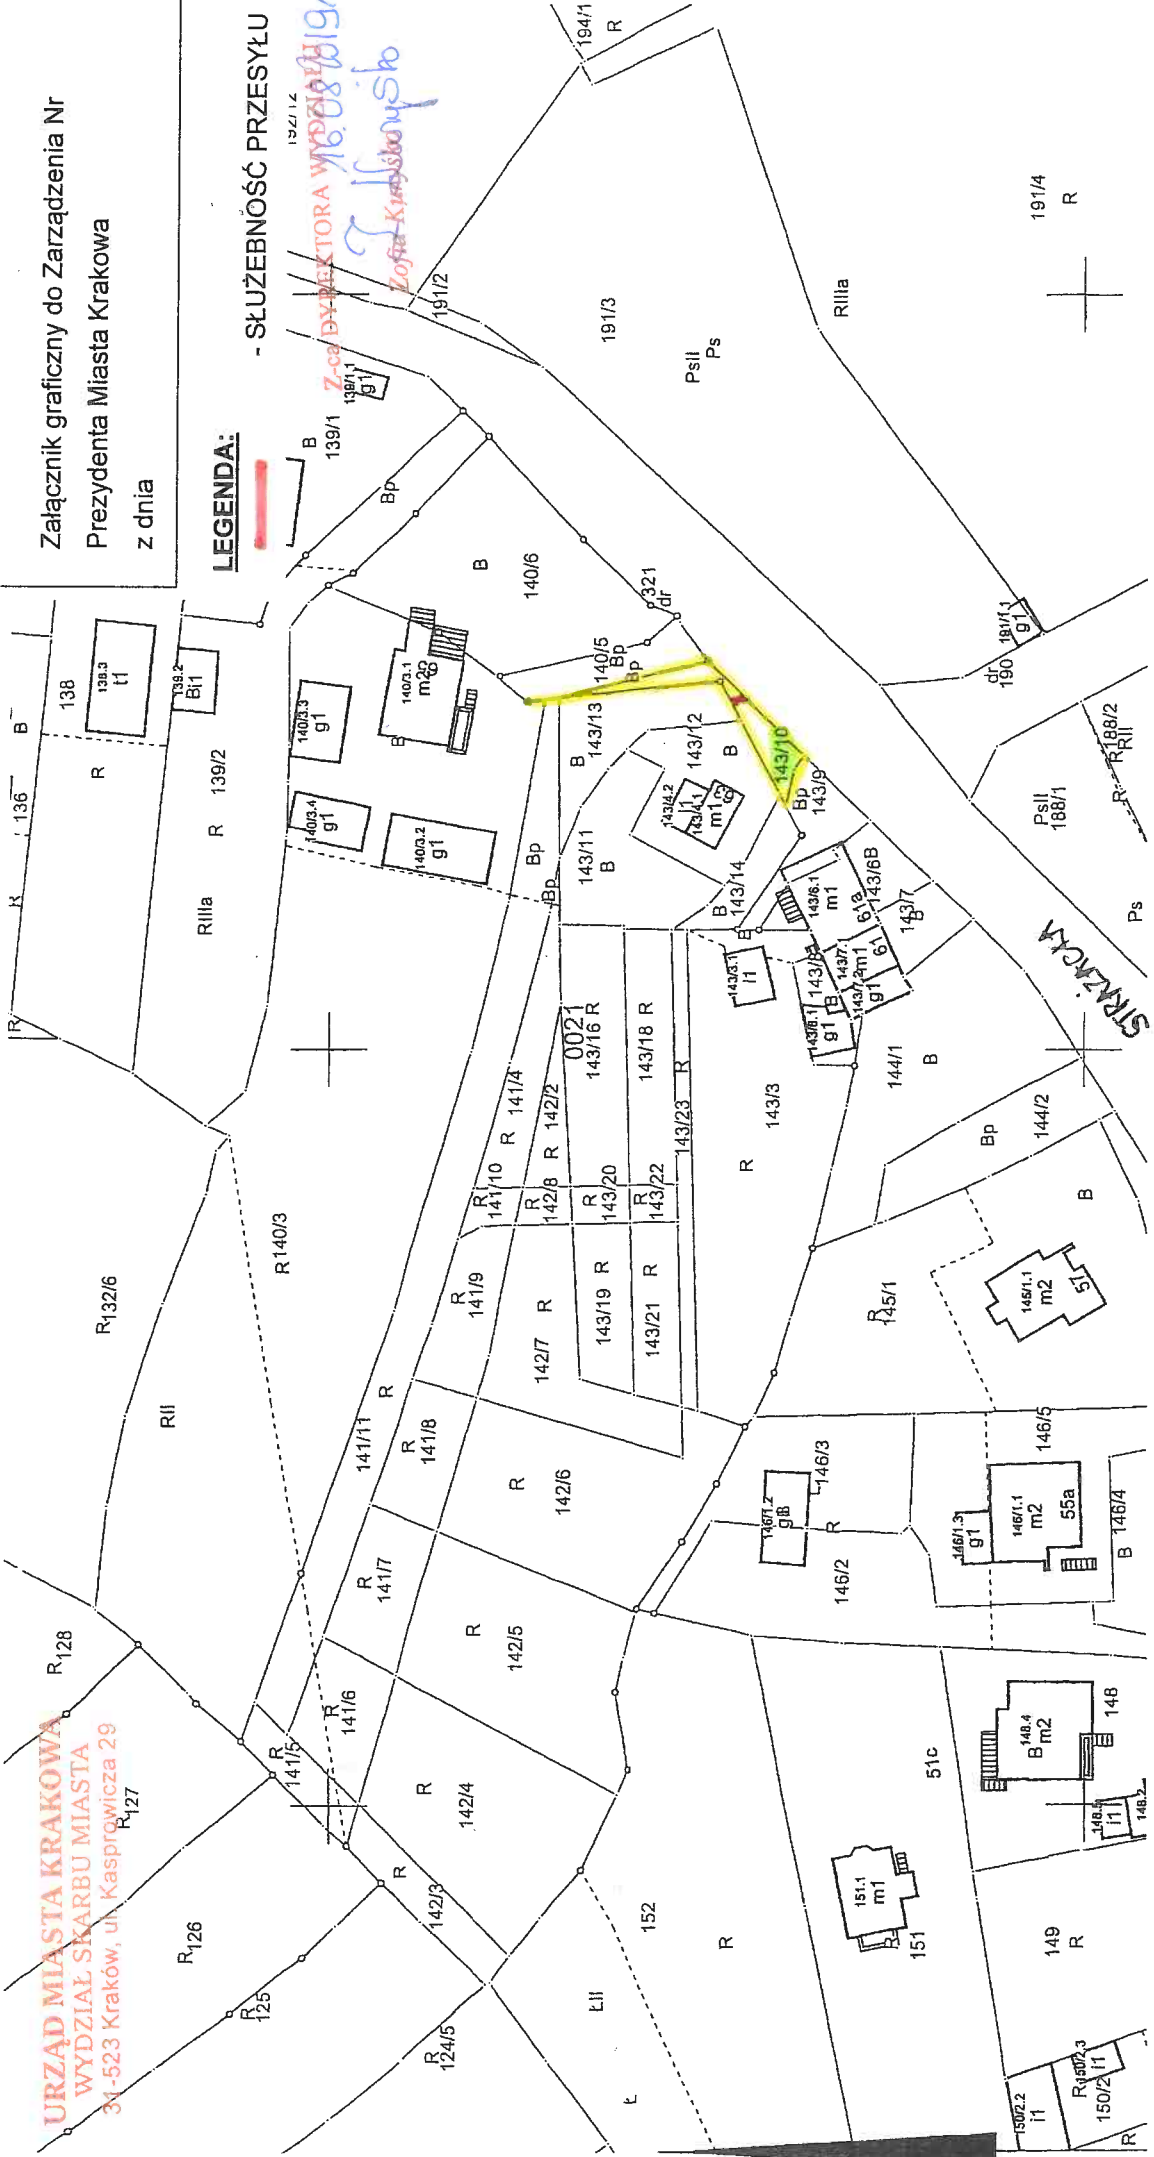

Posiadaacza się zgodności niniejszej kopii z treścią materiału państwowego zasobu geodezyjnego i kartograficznego	PREZYDENT MIASTA KRAKOWA
Organ prowadzący państwowy zasób geodezyjny i kartograficzny	mapa ewidencyjna
Nazwa materiału zasobu	3546-356/2011
Identyfikator ewidencyjny materiału zasobu	06-07-2018
Data wykonania kopii	
Imię, nazwisko i podpis osoby reprezentującej organ	

MAPA EWIDENCYJNA

województwo: małopolskie
 powiat: M. Kraków
 jedn. ewid.: Podgórze
 obręb: 0021
 nr działki: 142/5
 arkusz mapy w KUL:
 skala: 1:1000
 układ współrzędnych: 2000
 stan na dzień: 06-07-2018
 wykonano przez: Wojciech Wiecha

PREZYDENT MIASTA KRAKOWA

GD-10.6642.....2018

długość projektowanego gazociągu PE Dn 63
 na działce 143/10 wynosi 2 m,
 powierzchnia strefy kontrolowanej
 szerokości 1 m wynosi 2 m²

Niniejsza mapa ewidencyjna jest wydrukem z bazy danych powołanego zasobu geodezyjnego i kartograficznego, która powstała na podstawie pomiaru bezpośredniego oraz digitalizacji mapy ewidencyjnej.