


Załącznik graficzny do zarządzenia nr
Prezydenta Miasta Krakowa
z dnia

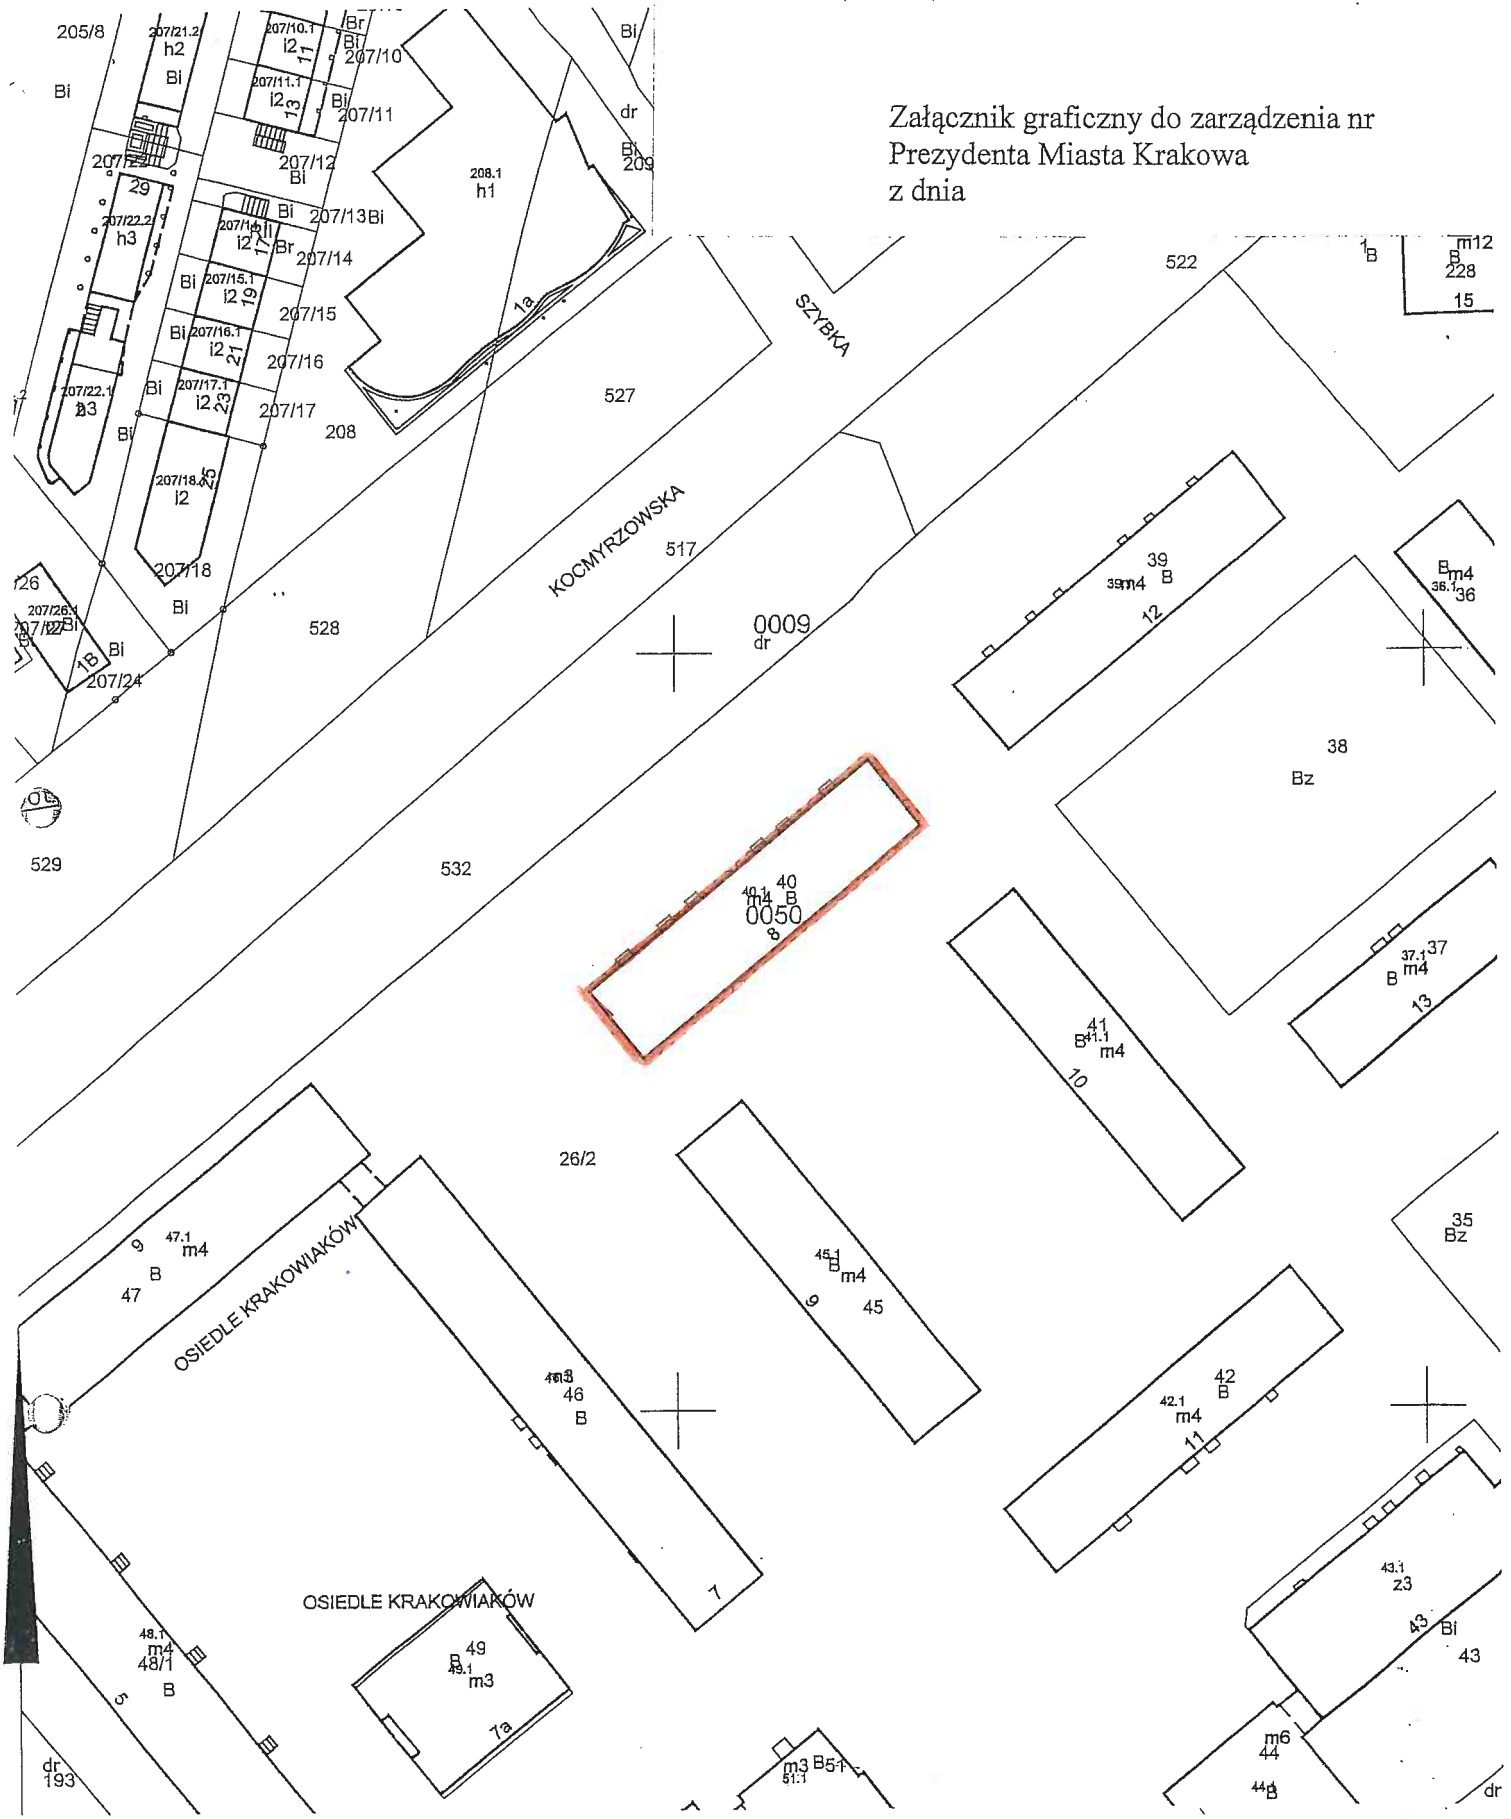

Skala 1:1000

Teren przeznaczony do wydzierżawienia: część działki nr 26/2 obr. 50-Nowa Huta
do użytkowania na cel:

- warstwa dociepleniowa (mieszkalny, wraz z zabudowaniami i urządzeniami
nieodzownymi do prawidłowego funkcjonowania obiektu mieszkalnego)

27.08.2019.

Z-ca DYREKTORA WYDZIAŁU

J. Kurysko
Zofia Kurysko