
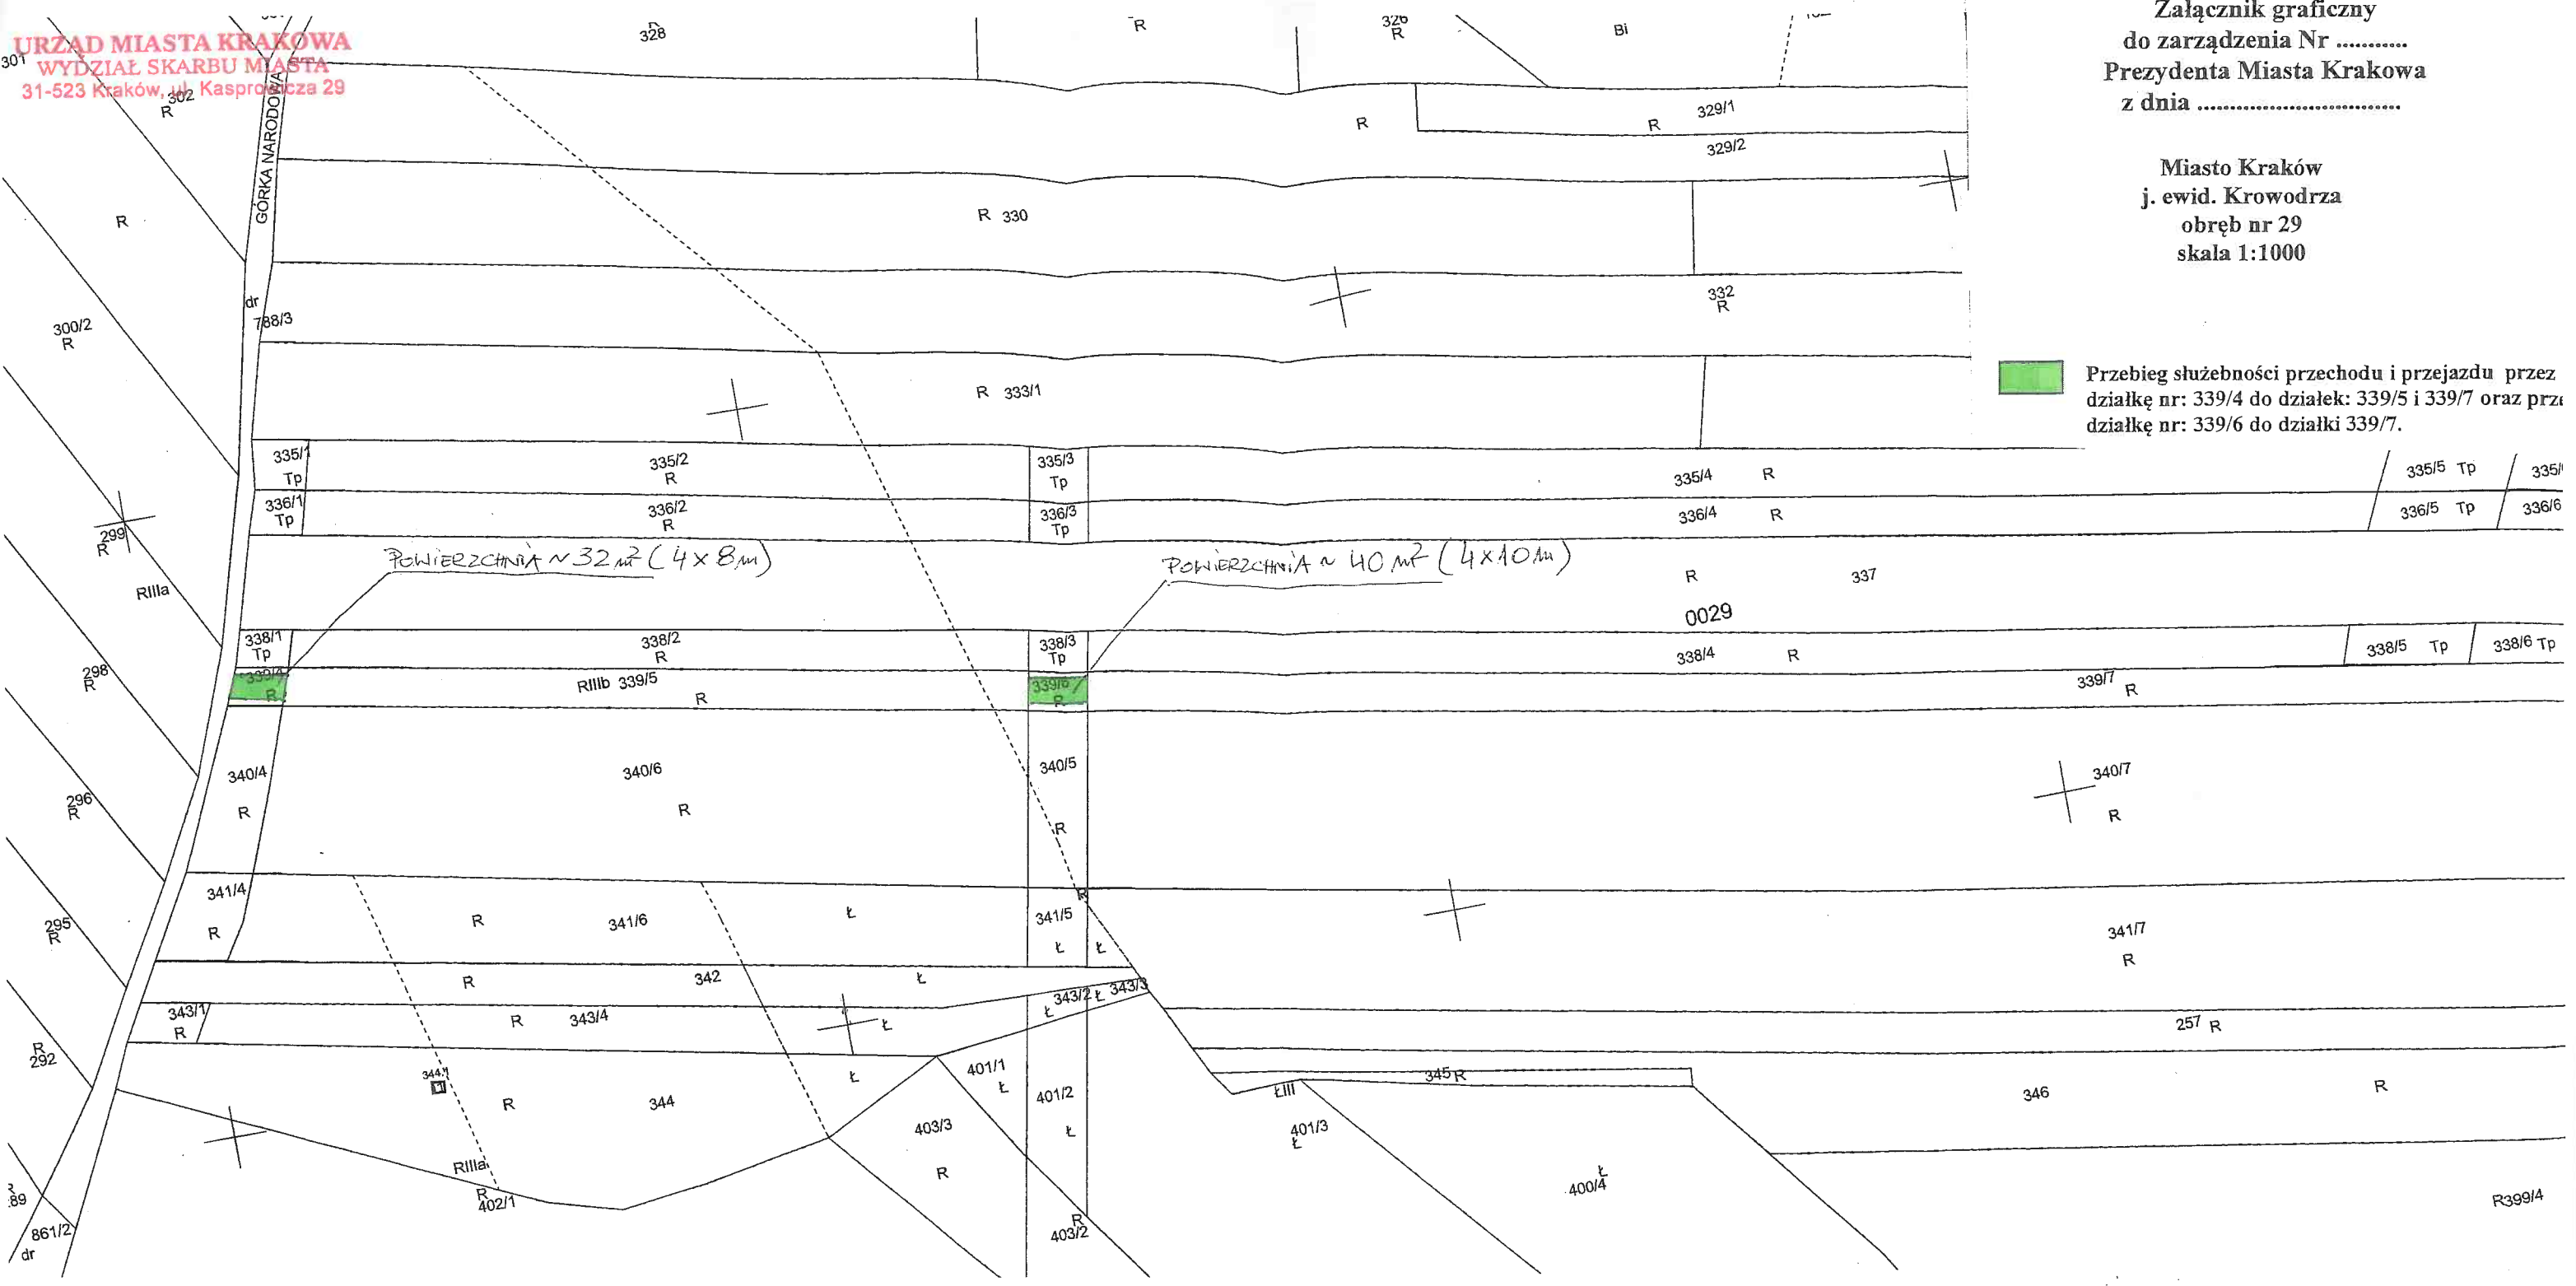


Miasto Kraków
 j. ewid. Krowodrza
 obręb nr 29
 skala 1:1000

 Przebieg służebności przechodu i przejazdu przez działkę nr: 339/4 do działek: 339/5 i 339/7 oraz przez działkę nr: 339/6 do działki 339/7.



DYREKTOR WYDZIAŁU
 Marta Wilkiewicz
 2008 01 18