
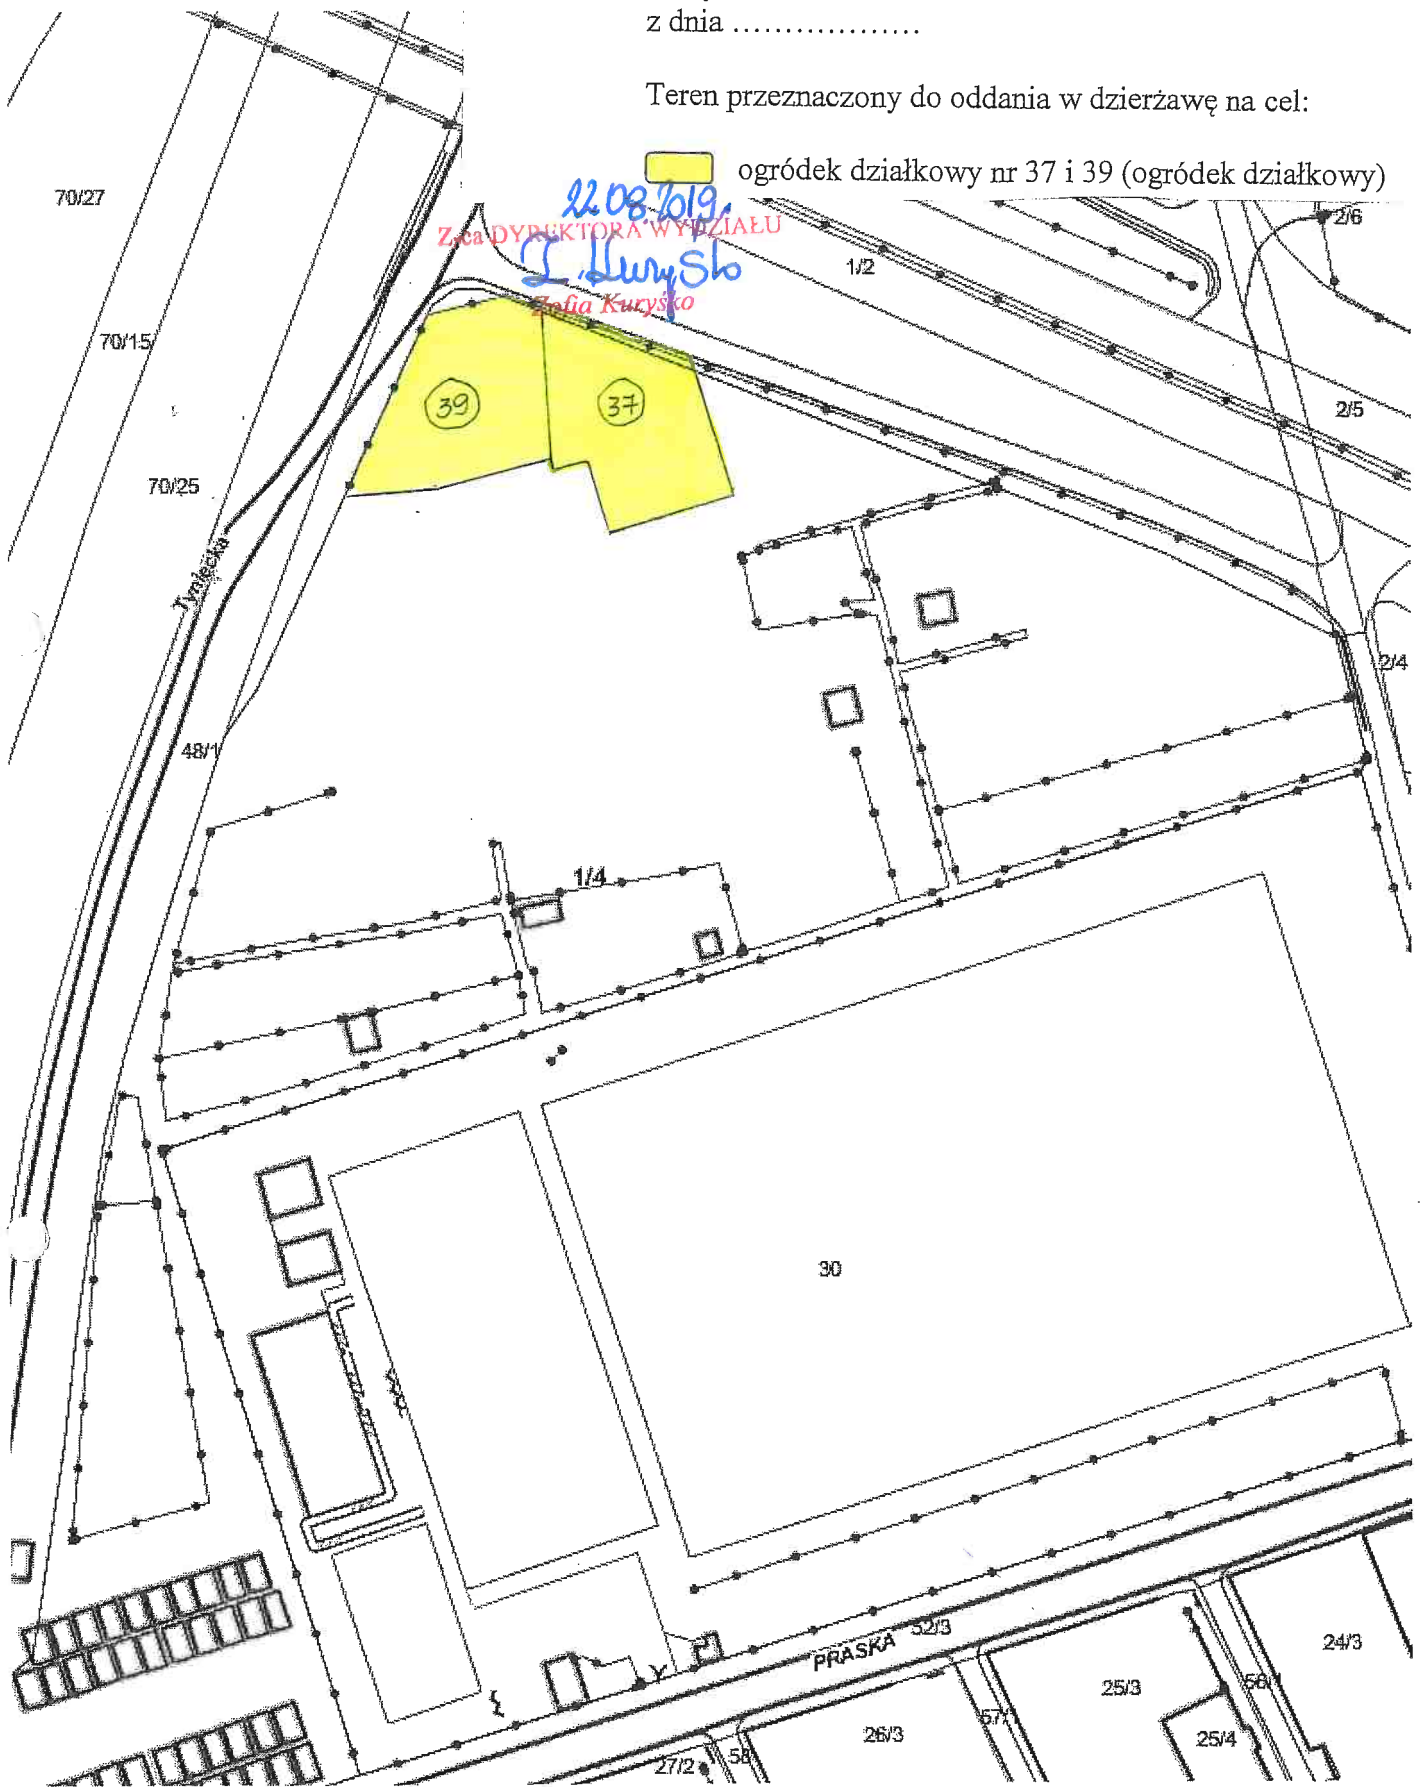


Załącznik graficzny do zarządzenia
Prezydenta Miasta Krakowa Nr
z dnia

Teren przeznaczony do oddania w dzierżawę na cel:

 ogródek działkowy nr 37 i 39 (ogródek działkowy)



Skala: 1:1000