


DZIAŁKI NA OGRODZIE DZIAŁKOWYM "ZIELONY STOK"

m. Kraków
jed. ewid. Nowa Huta
obr. 10
skala 1:2000
sekcje: 877 B, 878 A.C

Załącznik graficzny
do zarządzenia nr
Prezydenta Miasta Krakowa
z dnia

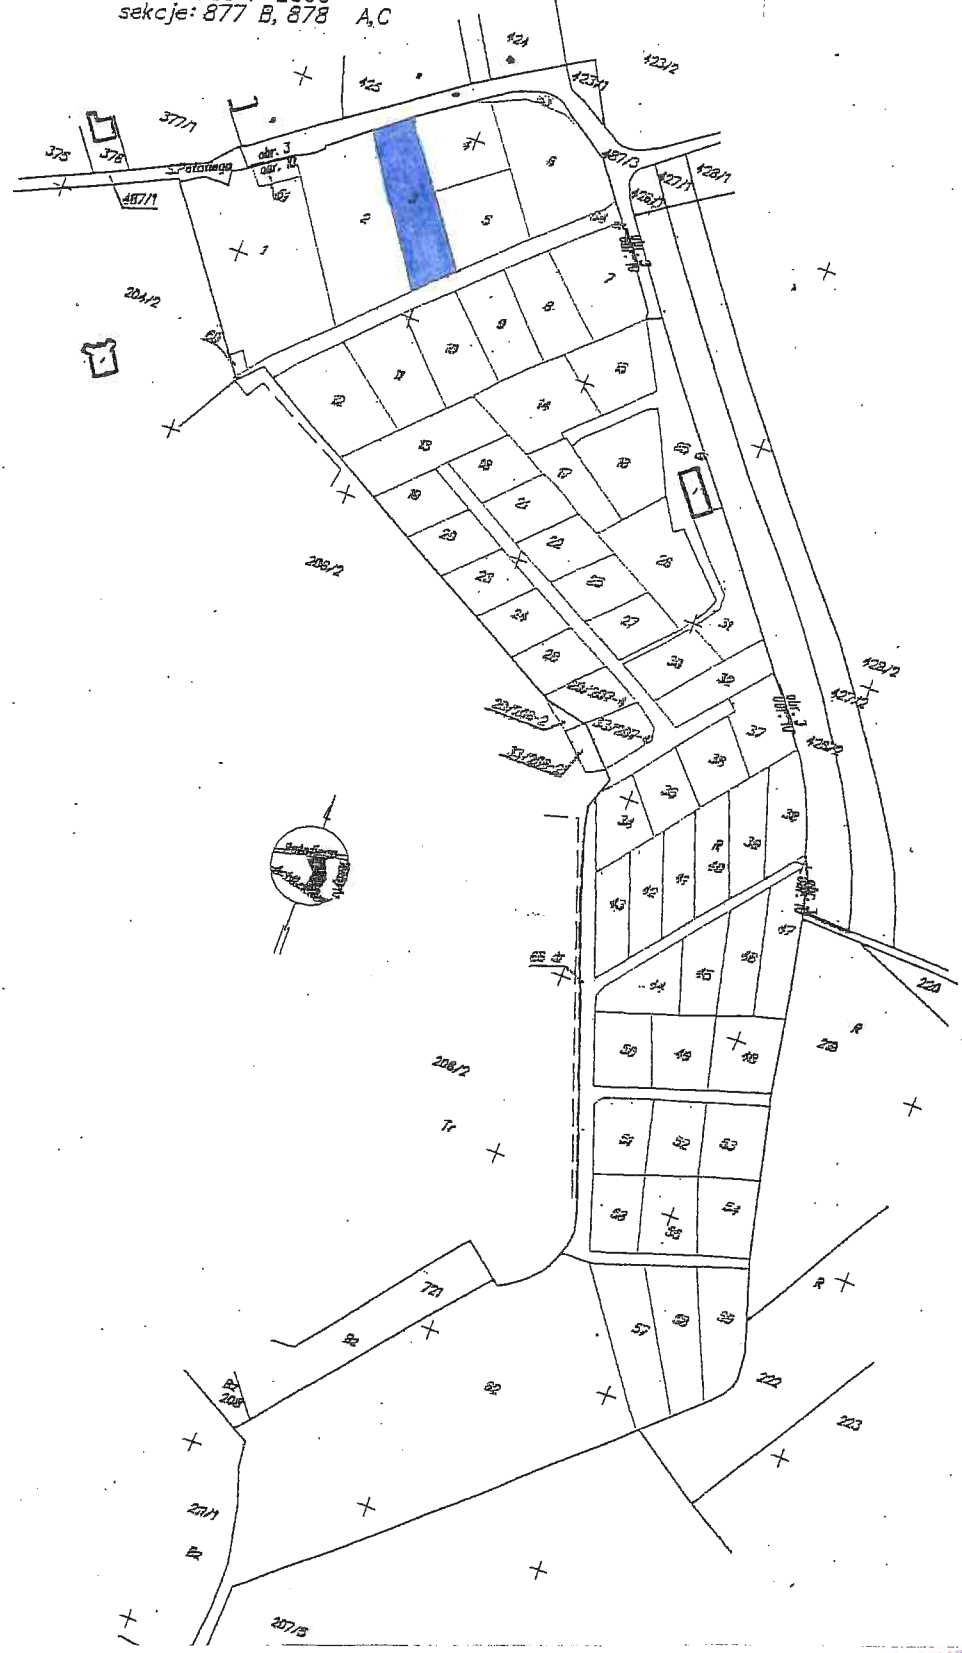

Teren przeznaczony do wydzierżawienia:
część działki nr 207/8 obr. 10-Nowa Huta
do użytkowania na cel:
■ ogródek działkowy nr 3

DYREKTOR WYDZIAŁU
Marta Witkiewicz
18 02 2018