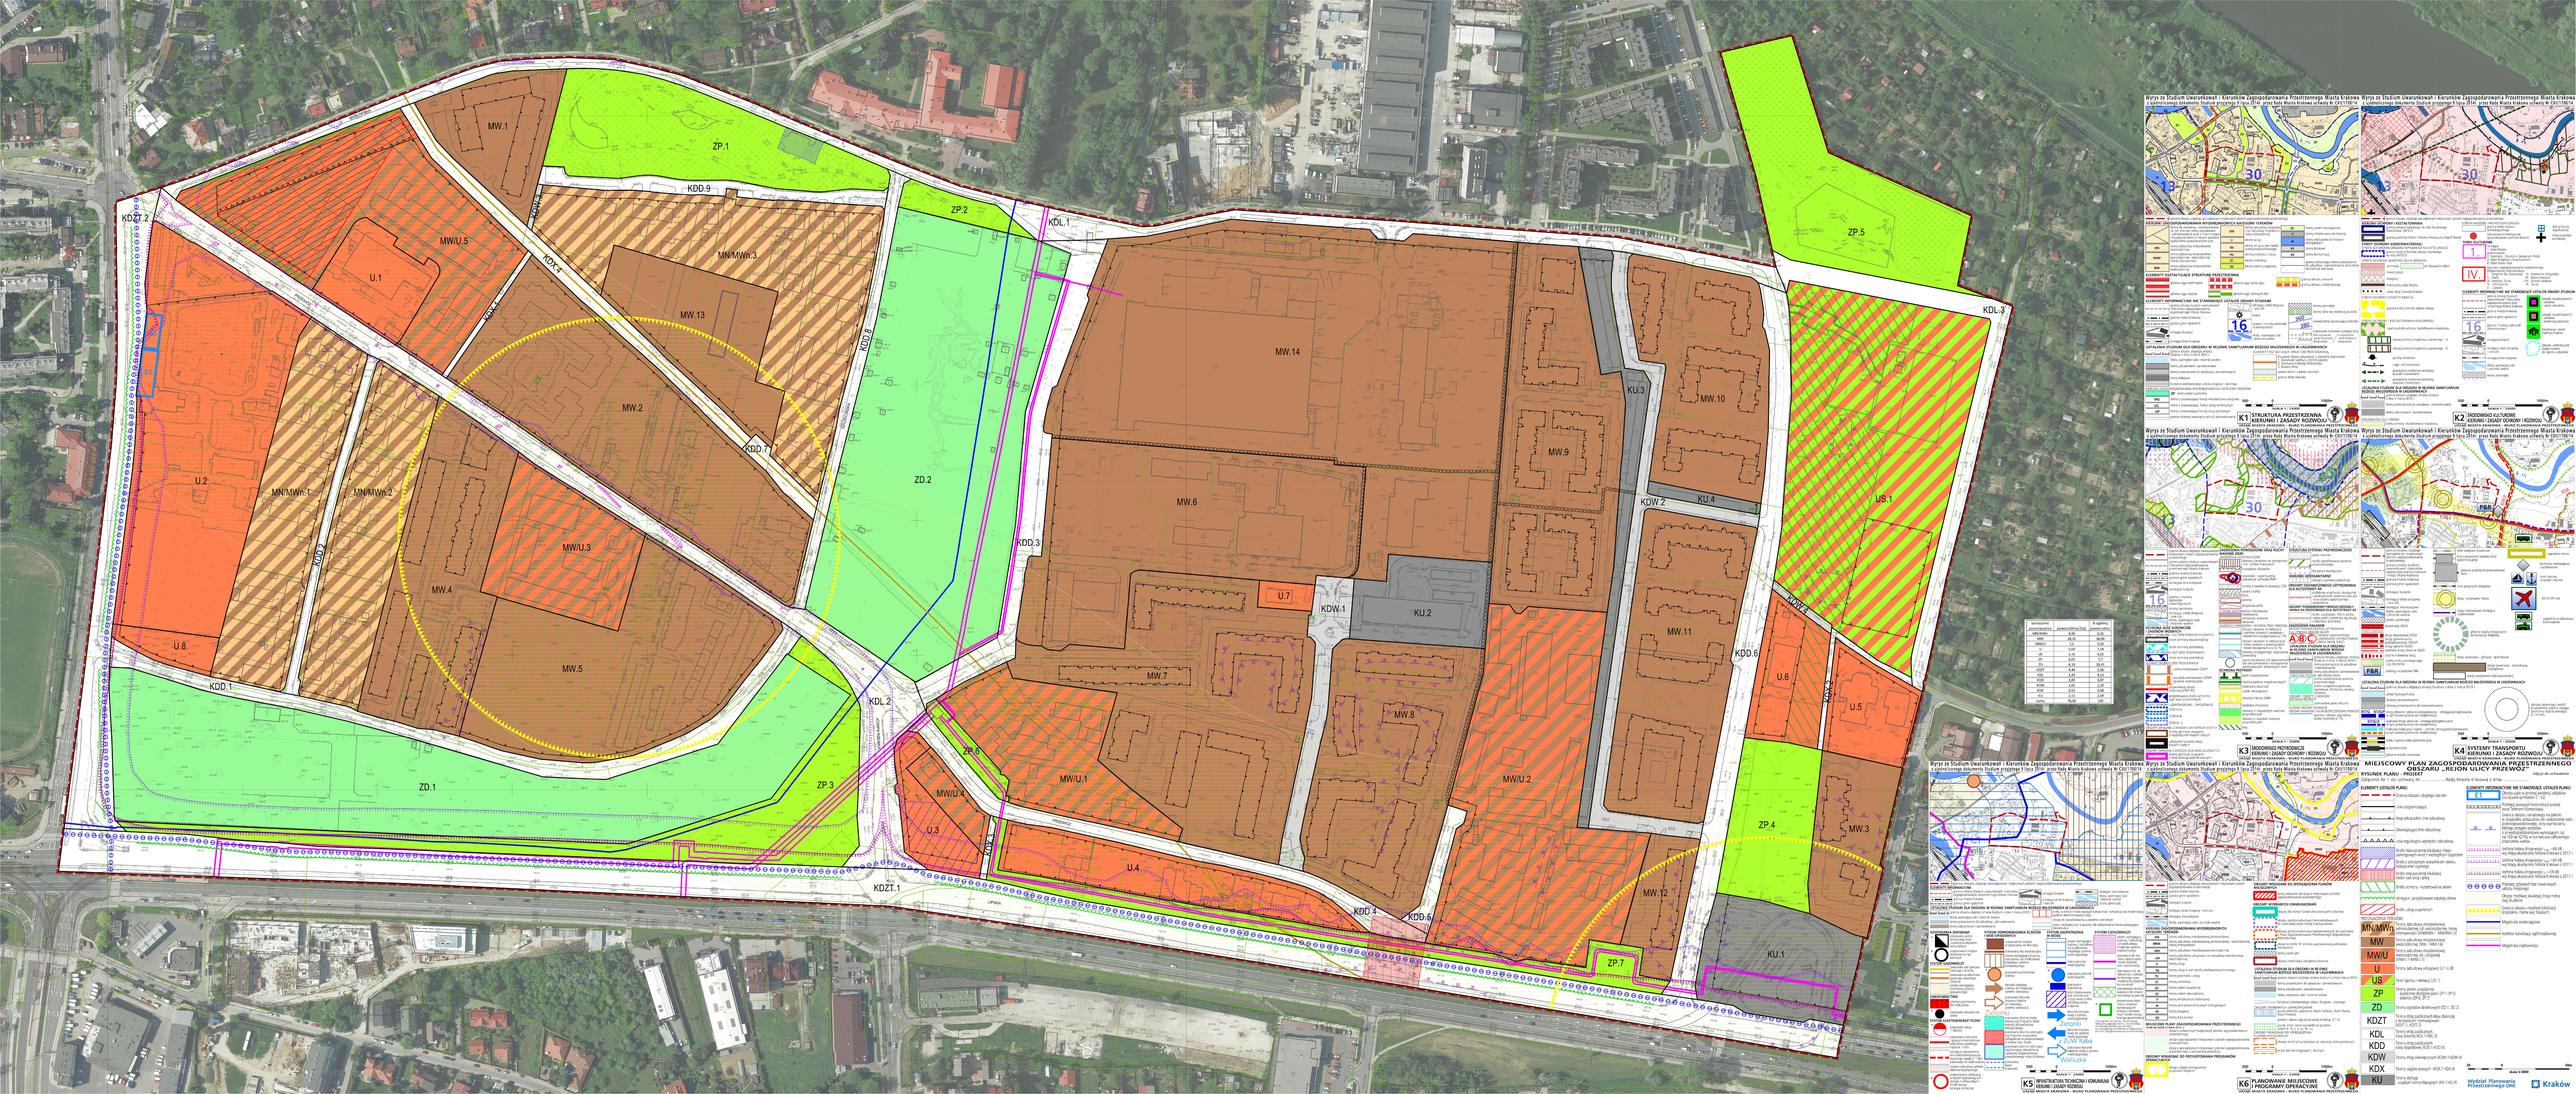

MW.1
ZP.1
KDD.9
ZP.2
KDL.1
ZP.5
KDL.3
KDZT.2
MW/U.5
U.1
MN/MWn.3
MW.13
MW.2
KDD.7
ZD.2
MW.14
KU.3
MW.10
MW.9
U.2
MN/MWn.1
MN/MWn.2
MW/U.3
MW.4
MW.6
KDD.3
KDW.2
KU.4
US.1
U.7
KDW.1
KU.2
MW.11
KDD.6
U.8
MW.5
KDD.1
KDL.2
MW.7
MW.8
U.6
U.5
ZP.6
MW/U.1
MW/U.2
ZD.1
ZP.3
MW/U.4
U.3
U.4
ZP.4
MW.3
KDZT.1
KDD.4
KDD.5
MW.12
ZP.7
KU.1