


Załącznik graficzny
do zarządzenia Nr
Prezydenta Miasta Krakowa
z dnia



teren przeznaczony do oddania w użyczenie

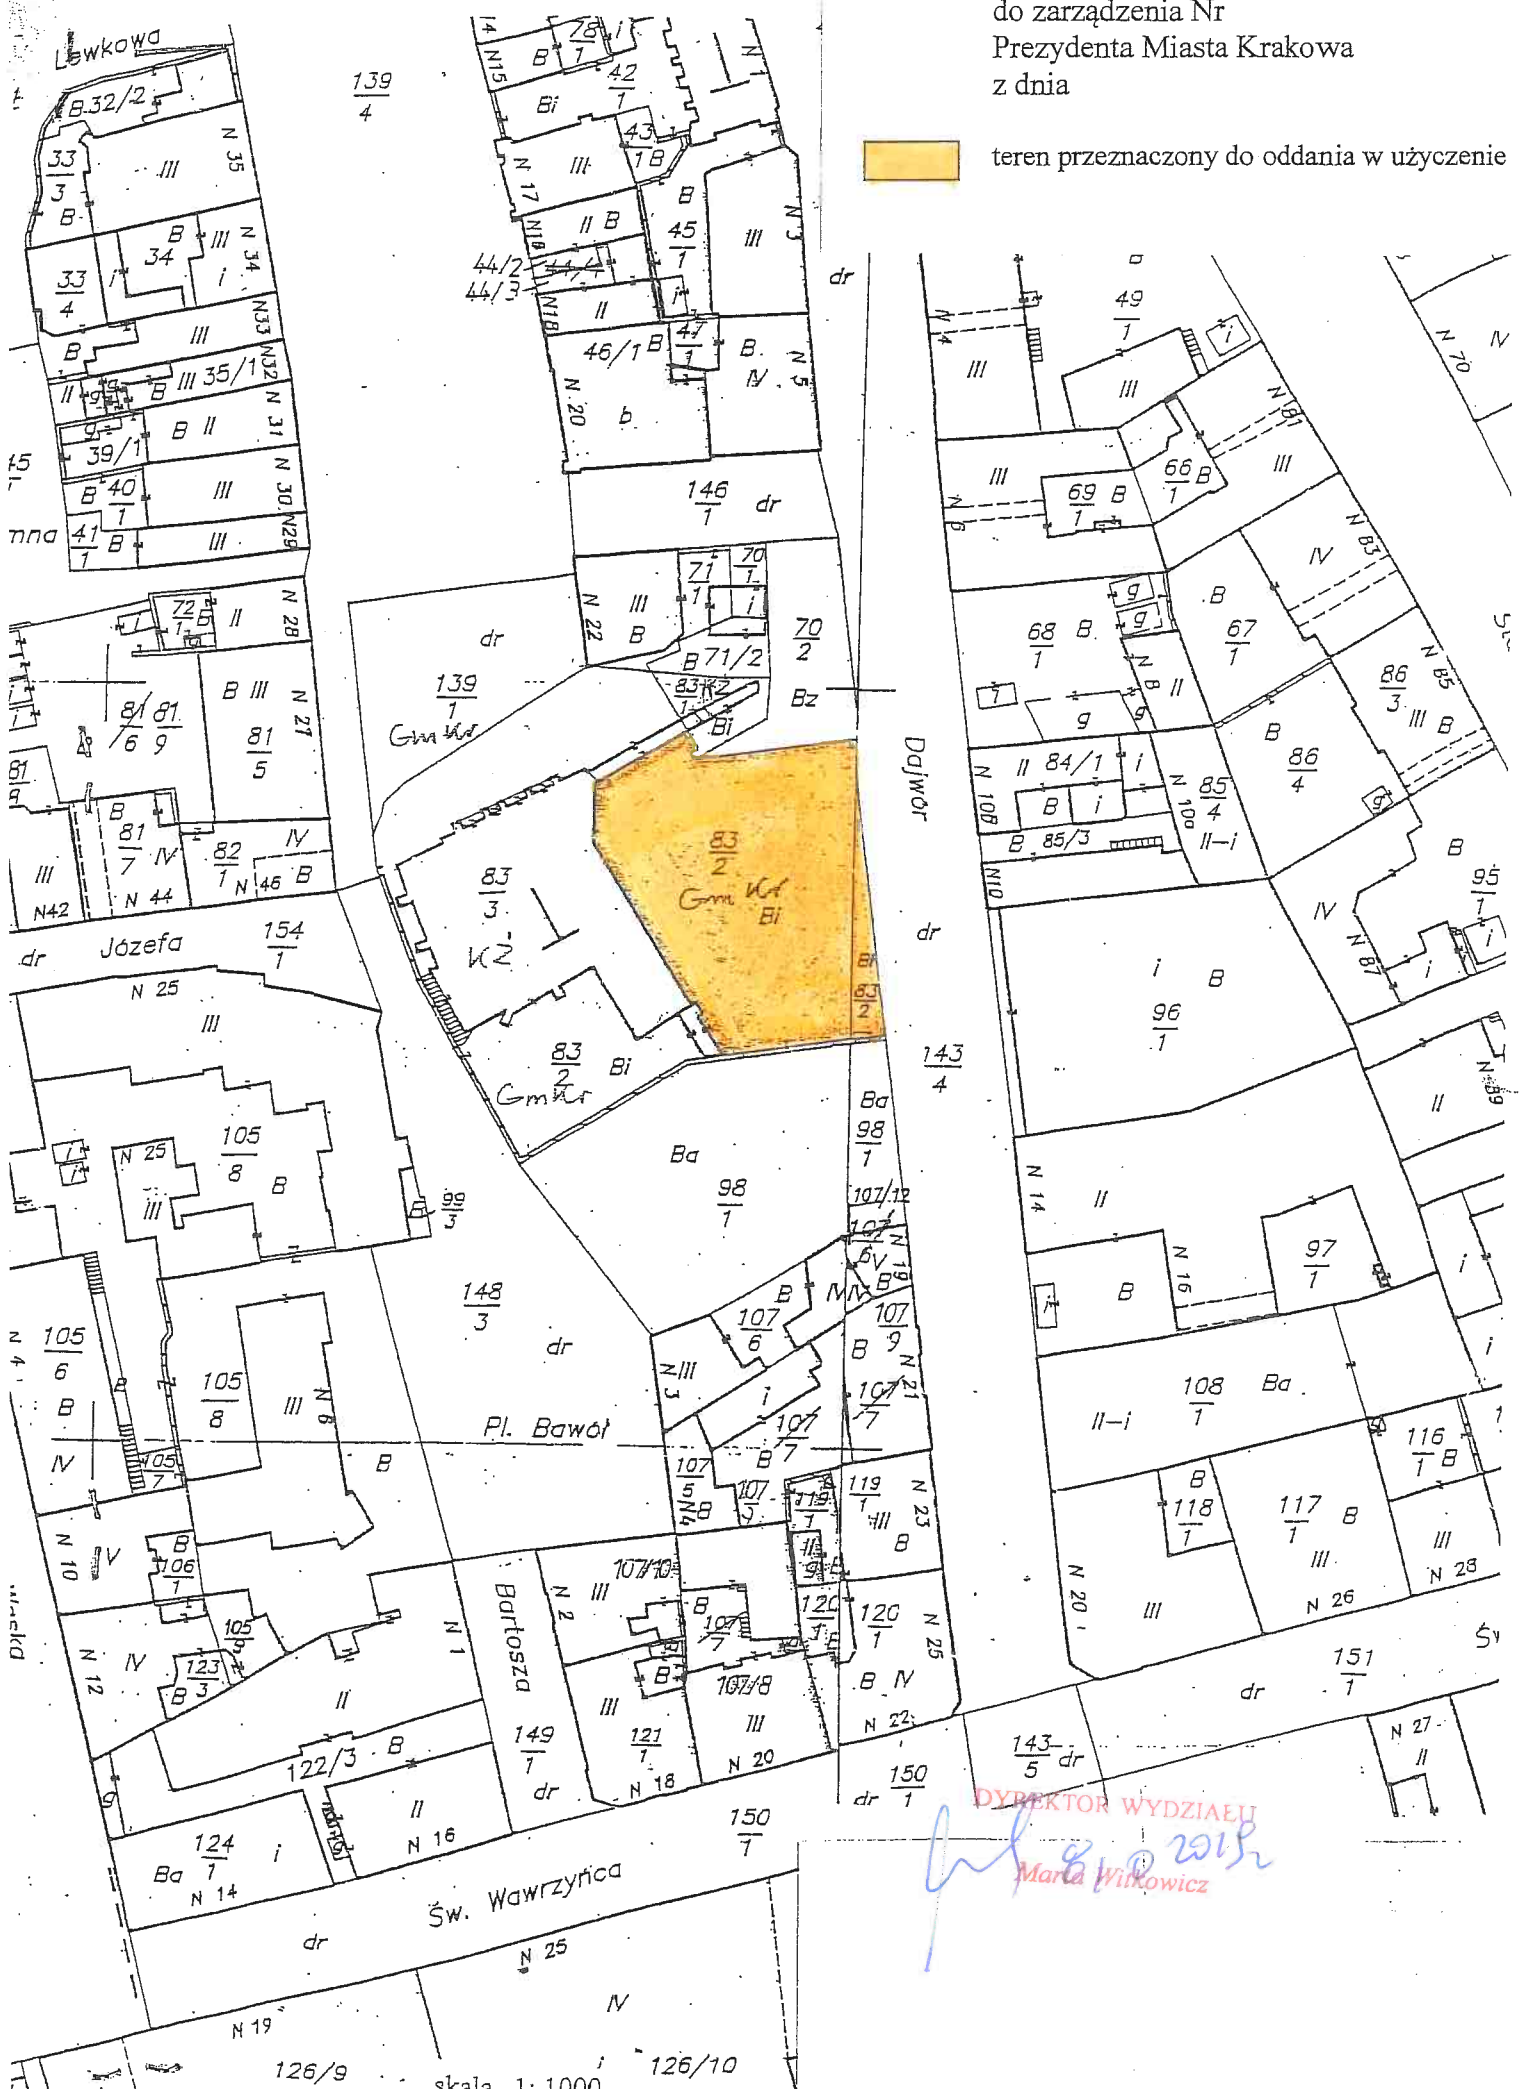

DYREKTOR WYDZIAŁU
Maria Wilkowitz