


ZAŁĄCZNIK GRAFICZNY  
DO ZARZĄDZENIA NR .....  
PREZYDENTA MIASTA KRAKOWA  
Z DNIA .....

Miasto Kraków  
Jedn. ewid. Nowa Huta  
Obręb nr 33  
1:500

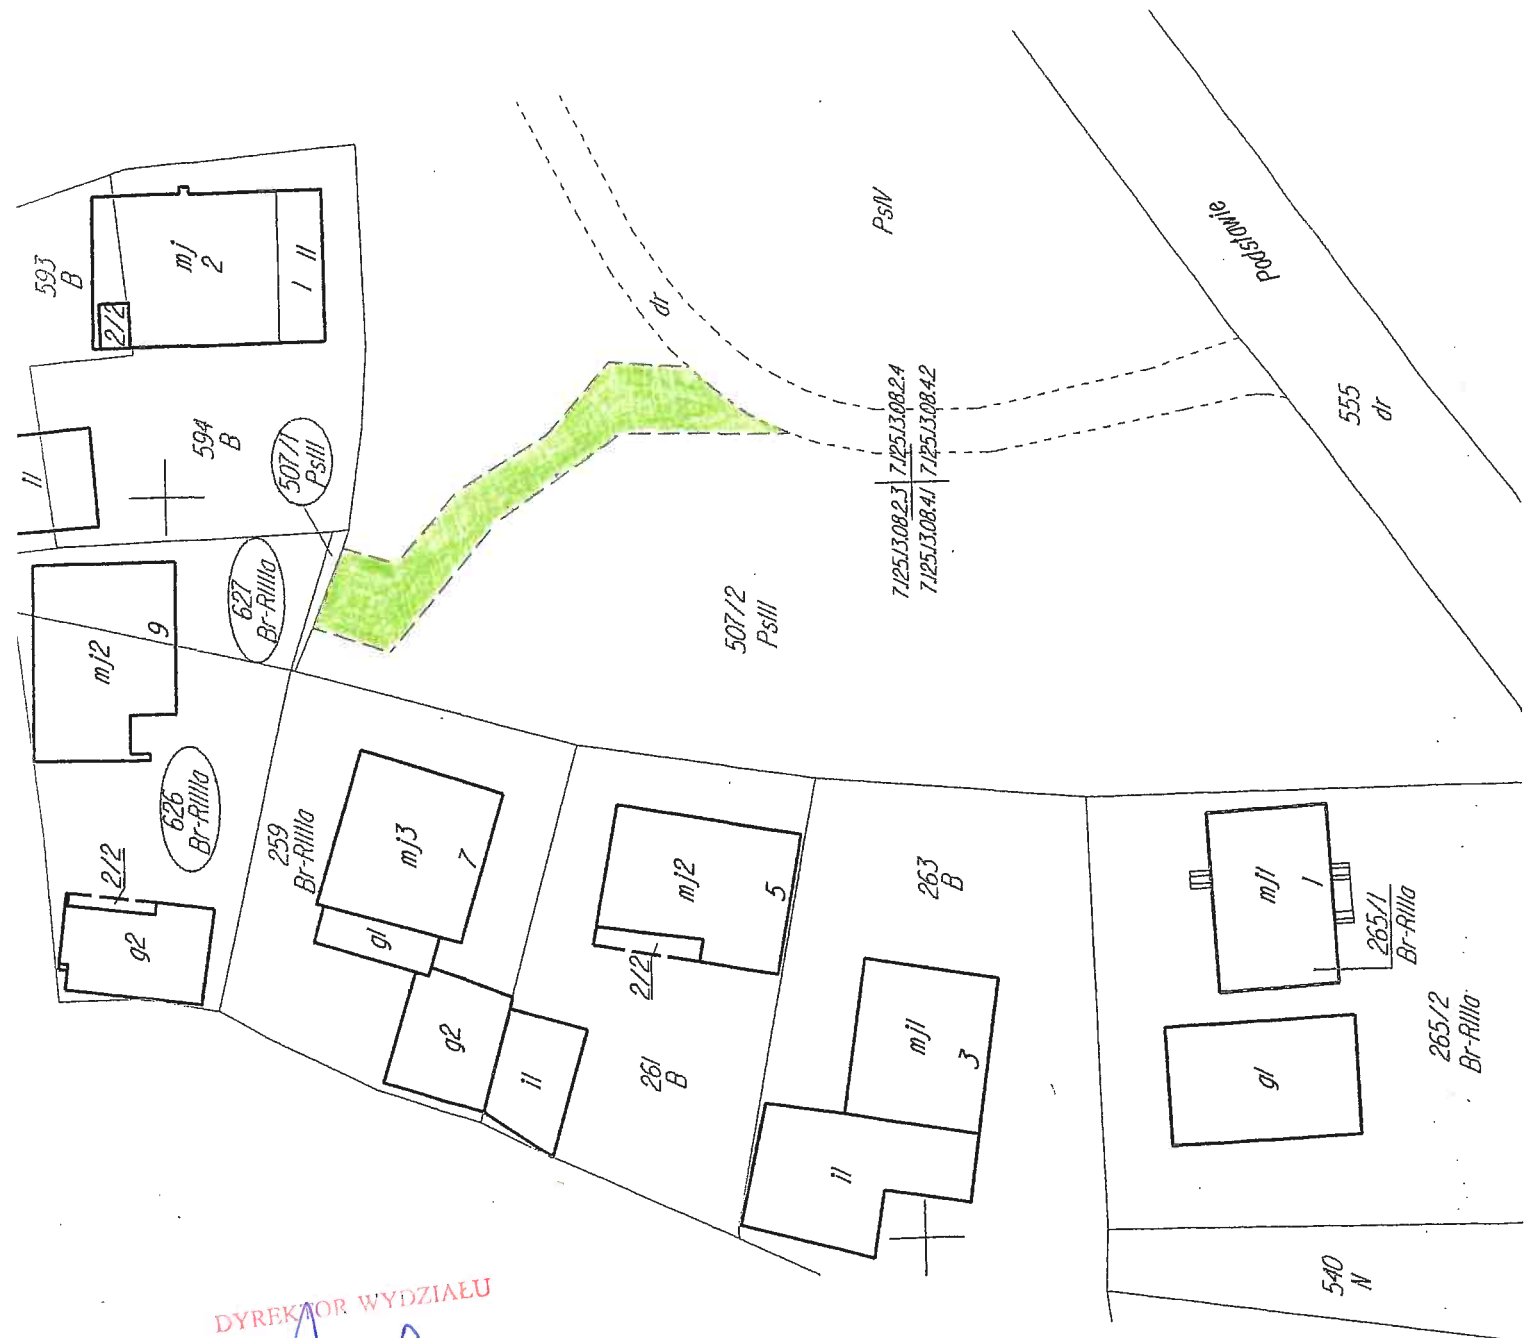


DYREKTOR WYDZIAŁU

Maria Winkowicz

17.10.2019

Legenda:

 - Przebieg drogi służebnej o pow. 0,0128 ha, po działce nr 507/2, do działek nr 507/1, 626, 627.