



URZĄD MIASTA KRAKÓWA
WYDZIAŁ SKARBU MIASTA
31-523 Kraków, ul. Kasprówicza 29

Miasto Wieliczka
Jedn. ewid. Wieliczka-M
Obręb Wieliczka 3
1:1000

ZAŁĄCZNIK GRAFICZNY
DO ZARZĄDZENIA NR
PREZYDENTA MIASTA KRAKOWA
Z DNIA

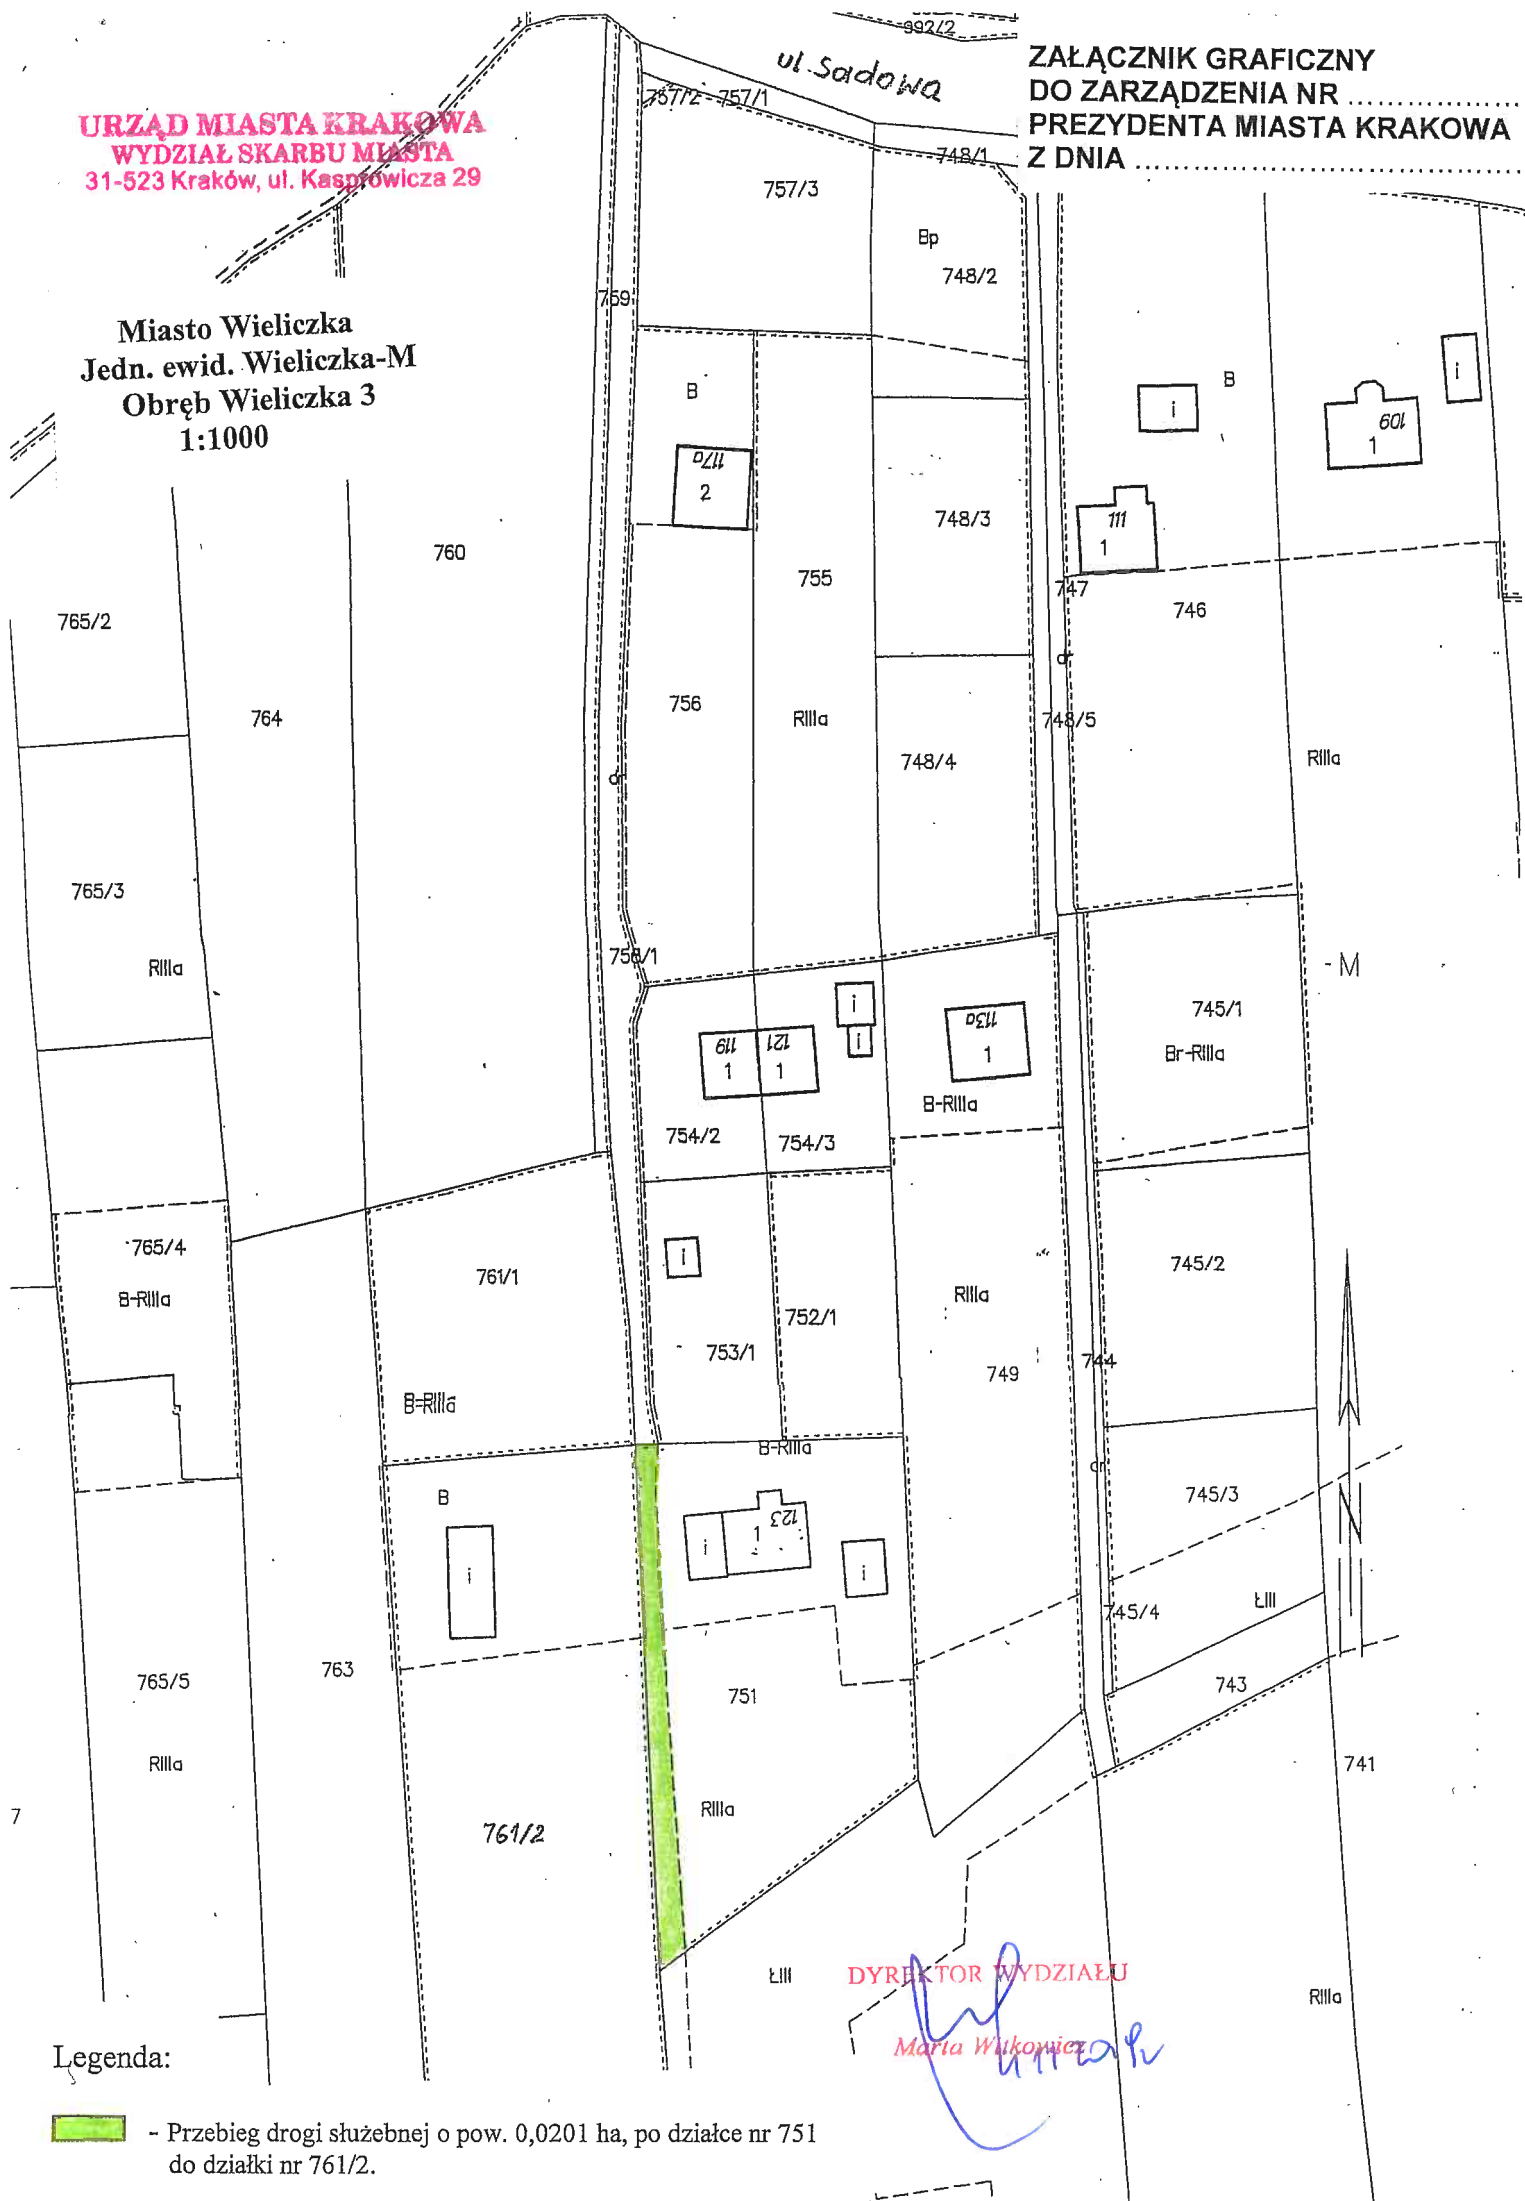

Legenda:

 - Przebieg drogi służebnej o pow. 0,0201 ha, po działce nr 751 do działki nr 761/2.

DYREKTOR WYDZIAŁU

Marta Wilkiewicz