


Załącznik graficzny
do zarządzenia nr
Prezydenta Miasta Krakowa
z dnia

Temat: 1/4 obr. 45-Nowa Huta

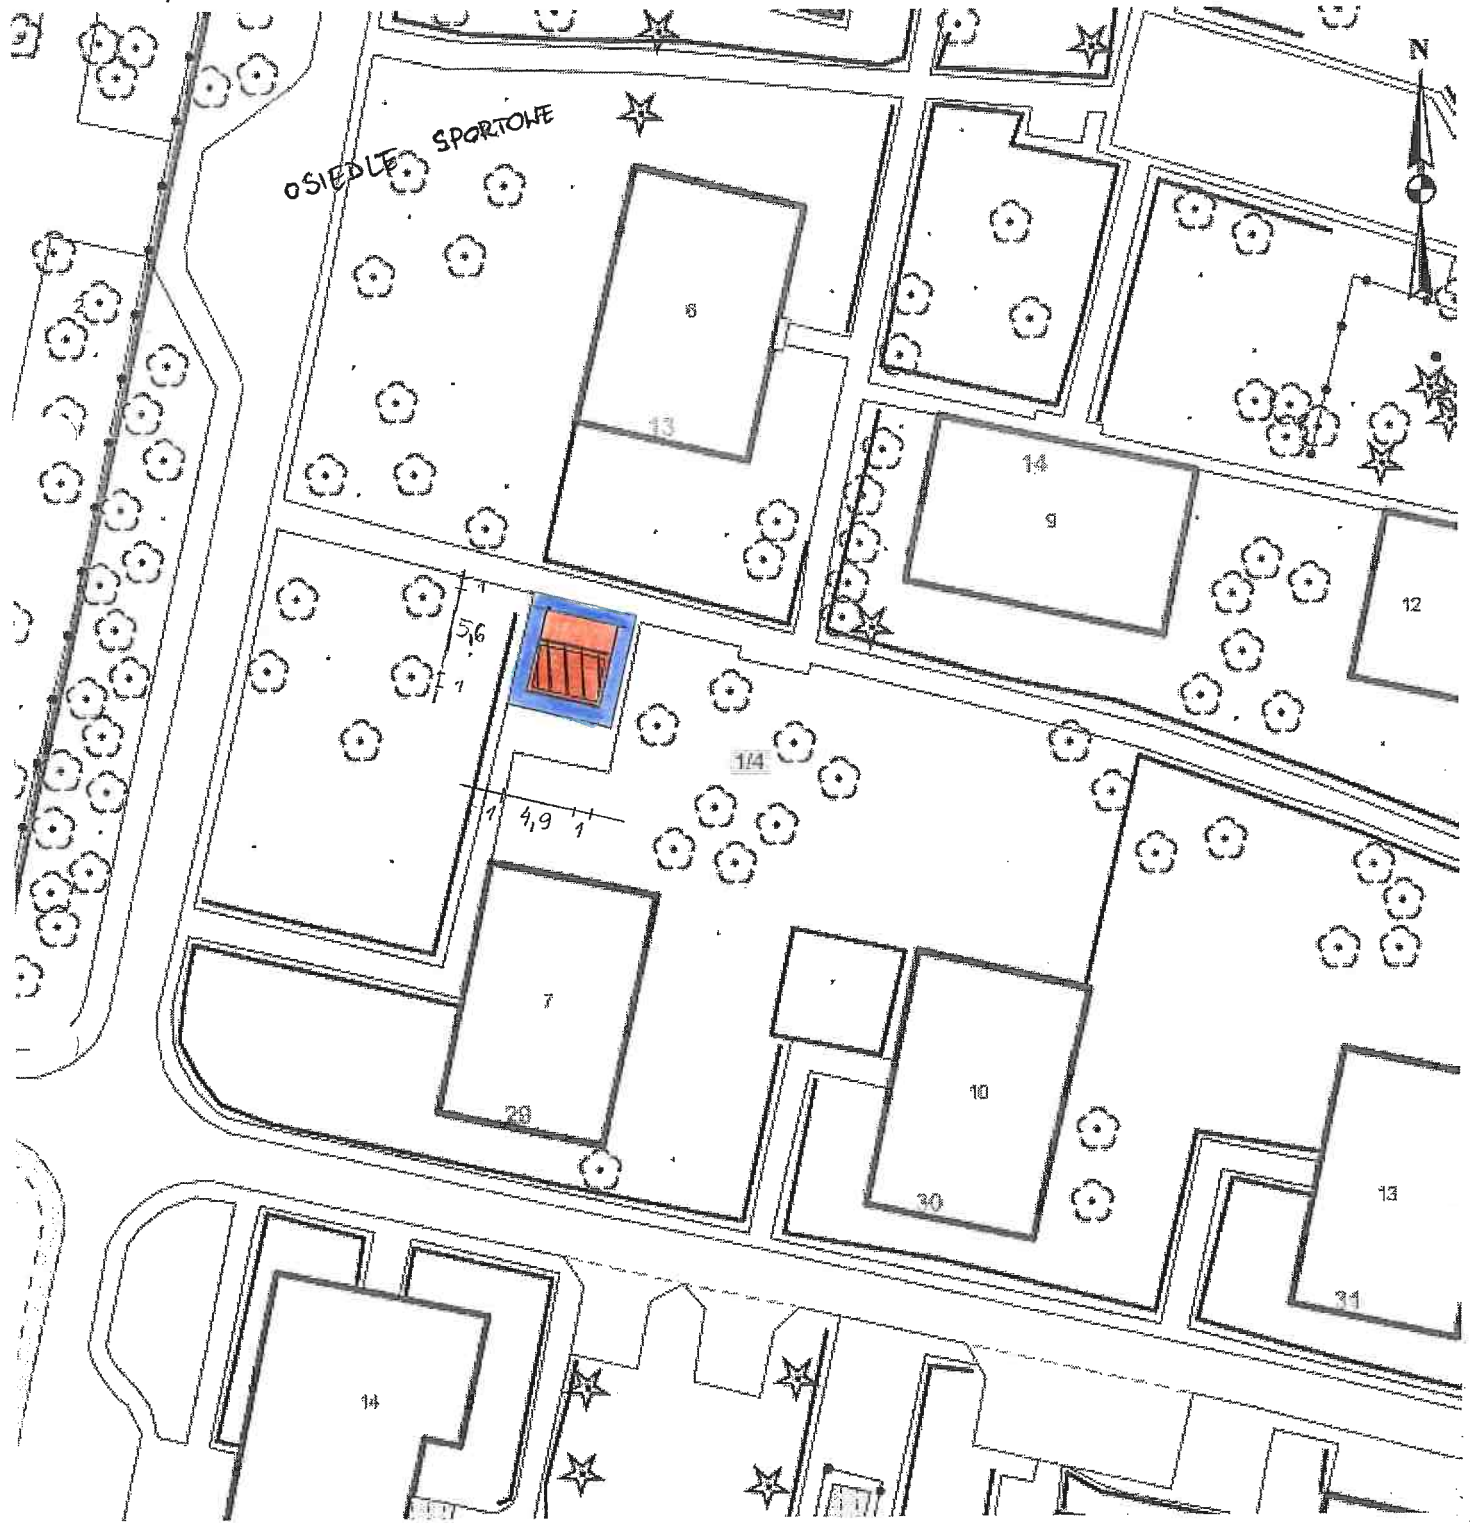

Skala: 1:500

- Teren przeznaczony do wydzierżawienia:
część działki nr 1/4 obr. 45-Nowa Huta do użytkowania na cele:
- ▣ istniejąca wiata śmietnikowa
 - ▣ rozbudowa i eksploatacja wiaty śmietnikowej (wiata śmietnikowa)
 - ▣ dojście (droga dojazdowa)

DYREKTOR WYDZIAŁU

Maria Wiłkiewicz

2010298