


dz. 83/9 obr. 8 - nowa Huta

Załącznik graficzny  
do zarządzenia nr  
Prezydenta Miasta Krakowa  
z dnia

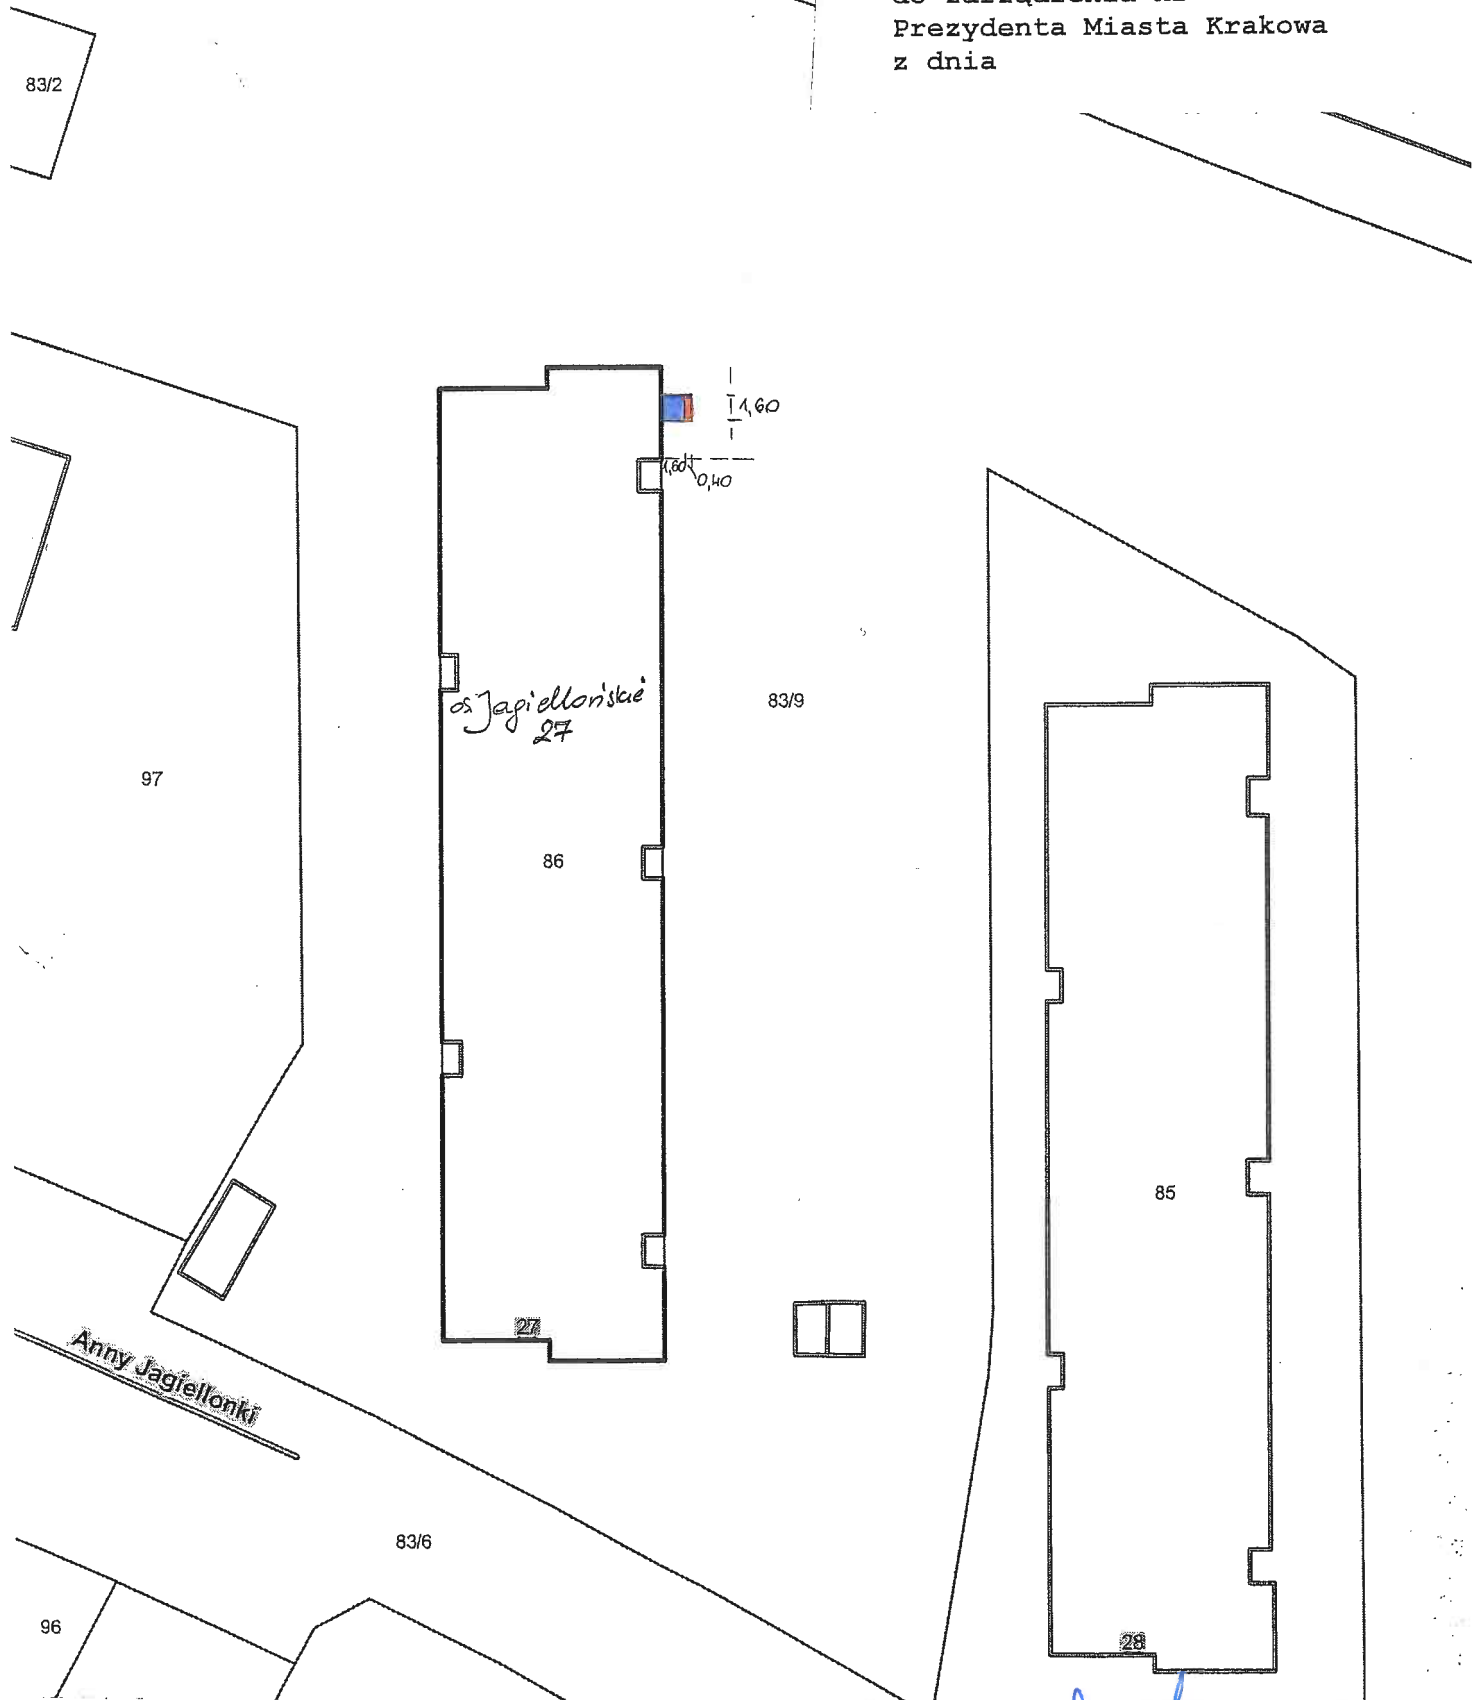

Skala 1:500

Teren przeznaczony do wydzierżawienia:

- część działki nr 83/9 obr. 8-Nowa Huta do użytkowania na cele *16. Maria Wilkowiak*
- budowa i eksploatacja podnośnika dla niepełnosprawnych (mieszkalny wraz z zabudowaniami i urządzeniami nieodzownymi do prawidłowego funkcjonowania obiektu mieszkalnego)
  - dojście (droga dojazdowa)

DYREKTOR WYDZIAŁU  
*[Signature]*  
28.11.2012