


Załącznik graficzny do zarządzenia Nr
Prezydenta Miasta Krakowa
z dnia

Teren rozpatrywany do dzierżawy na cele:

- mieszkalny
- dojście
- zieleń przydomowa

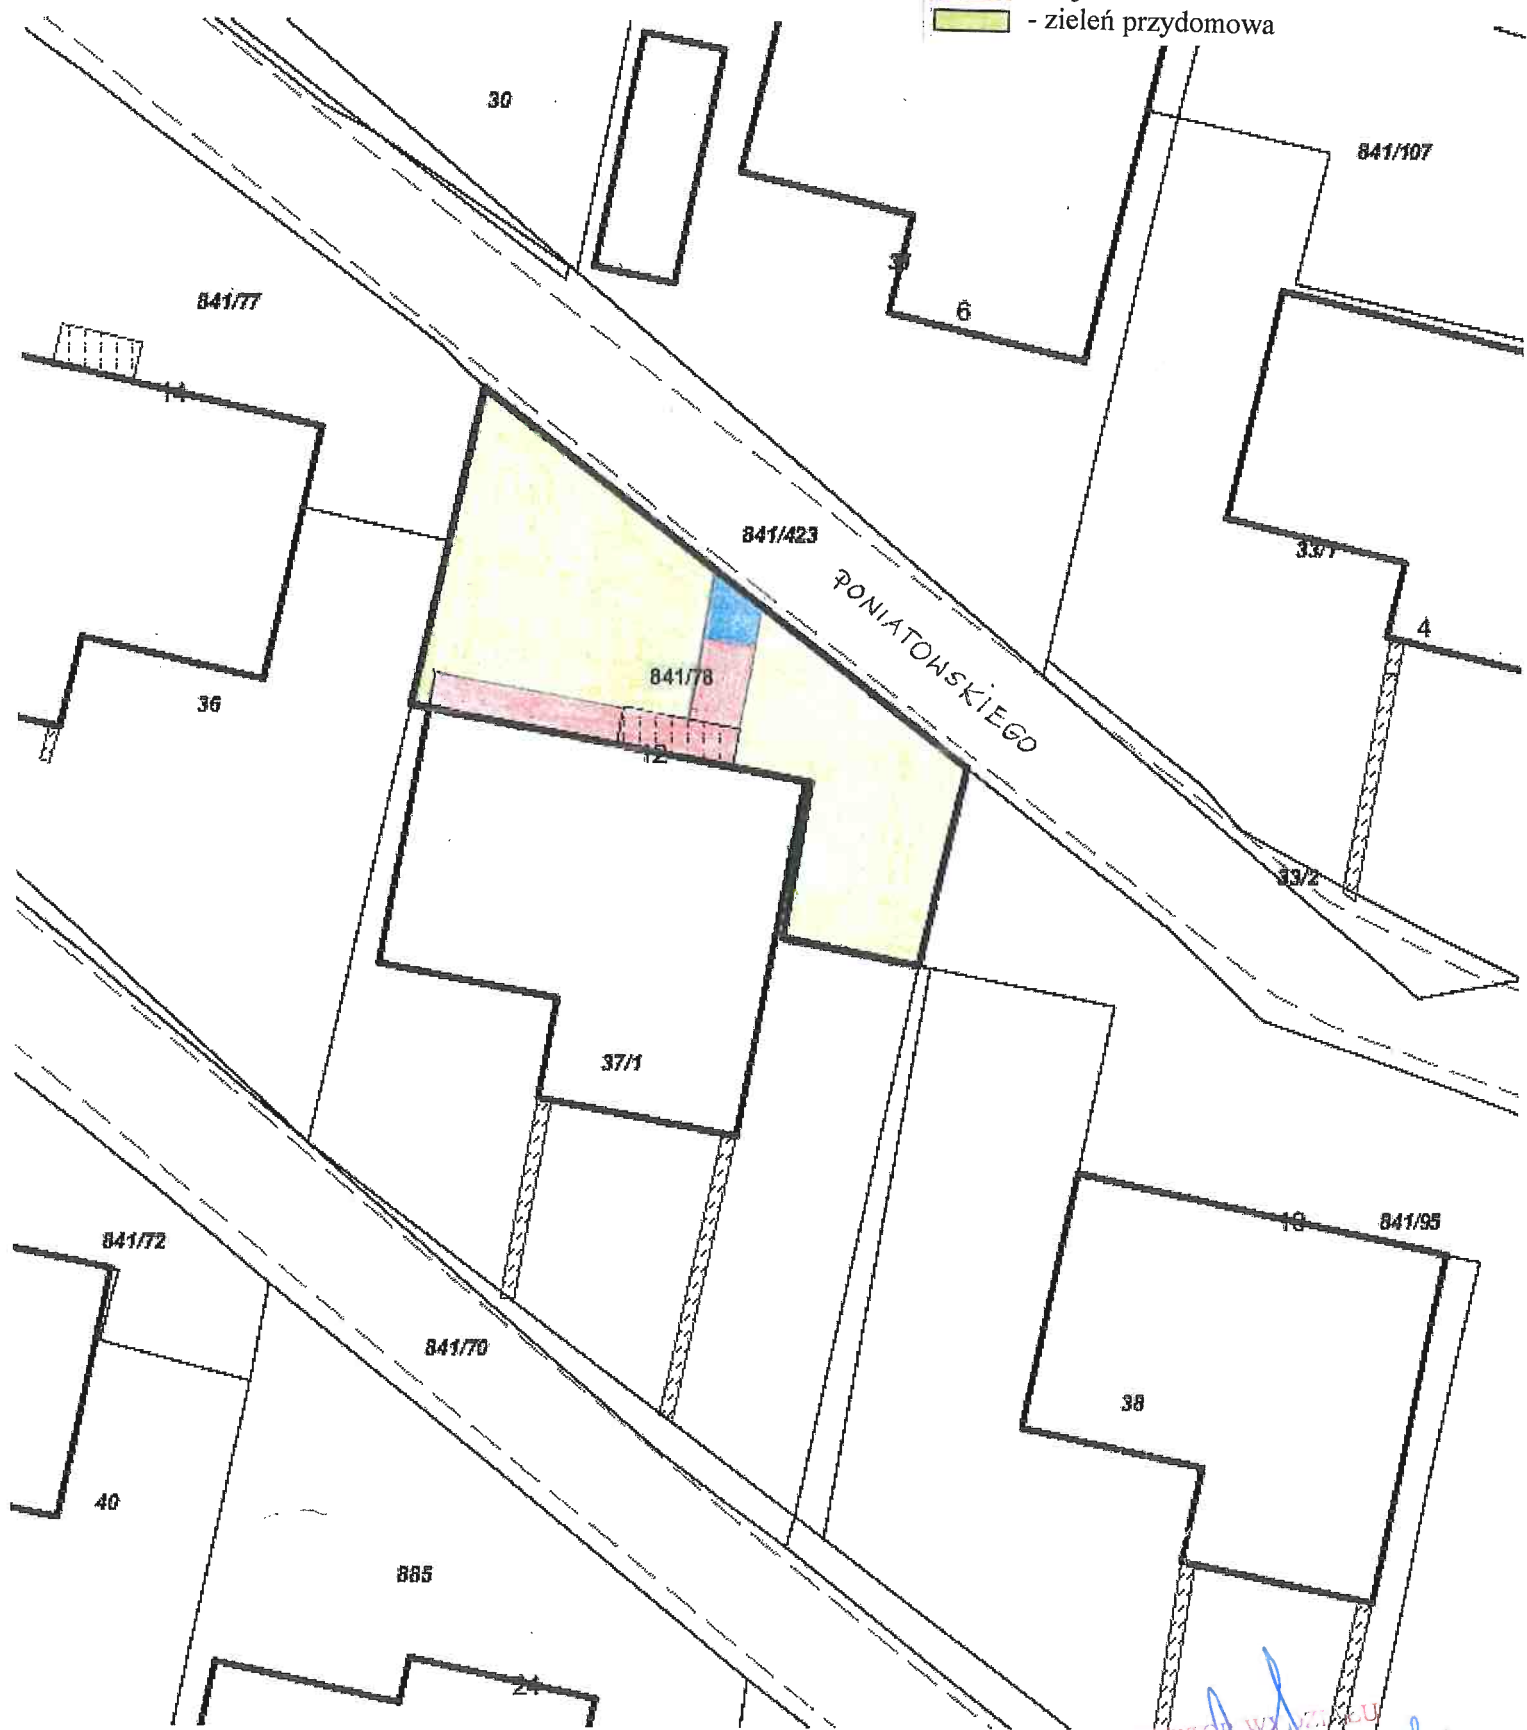

Skala: 1:250

DYREKTOR WYK. Z. Z. U.
Marta [Signature]
2018