
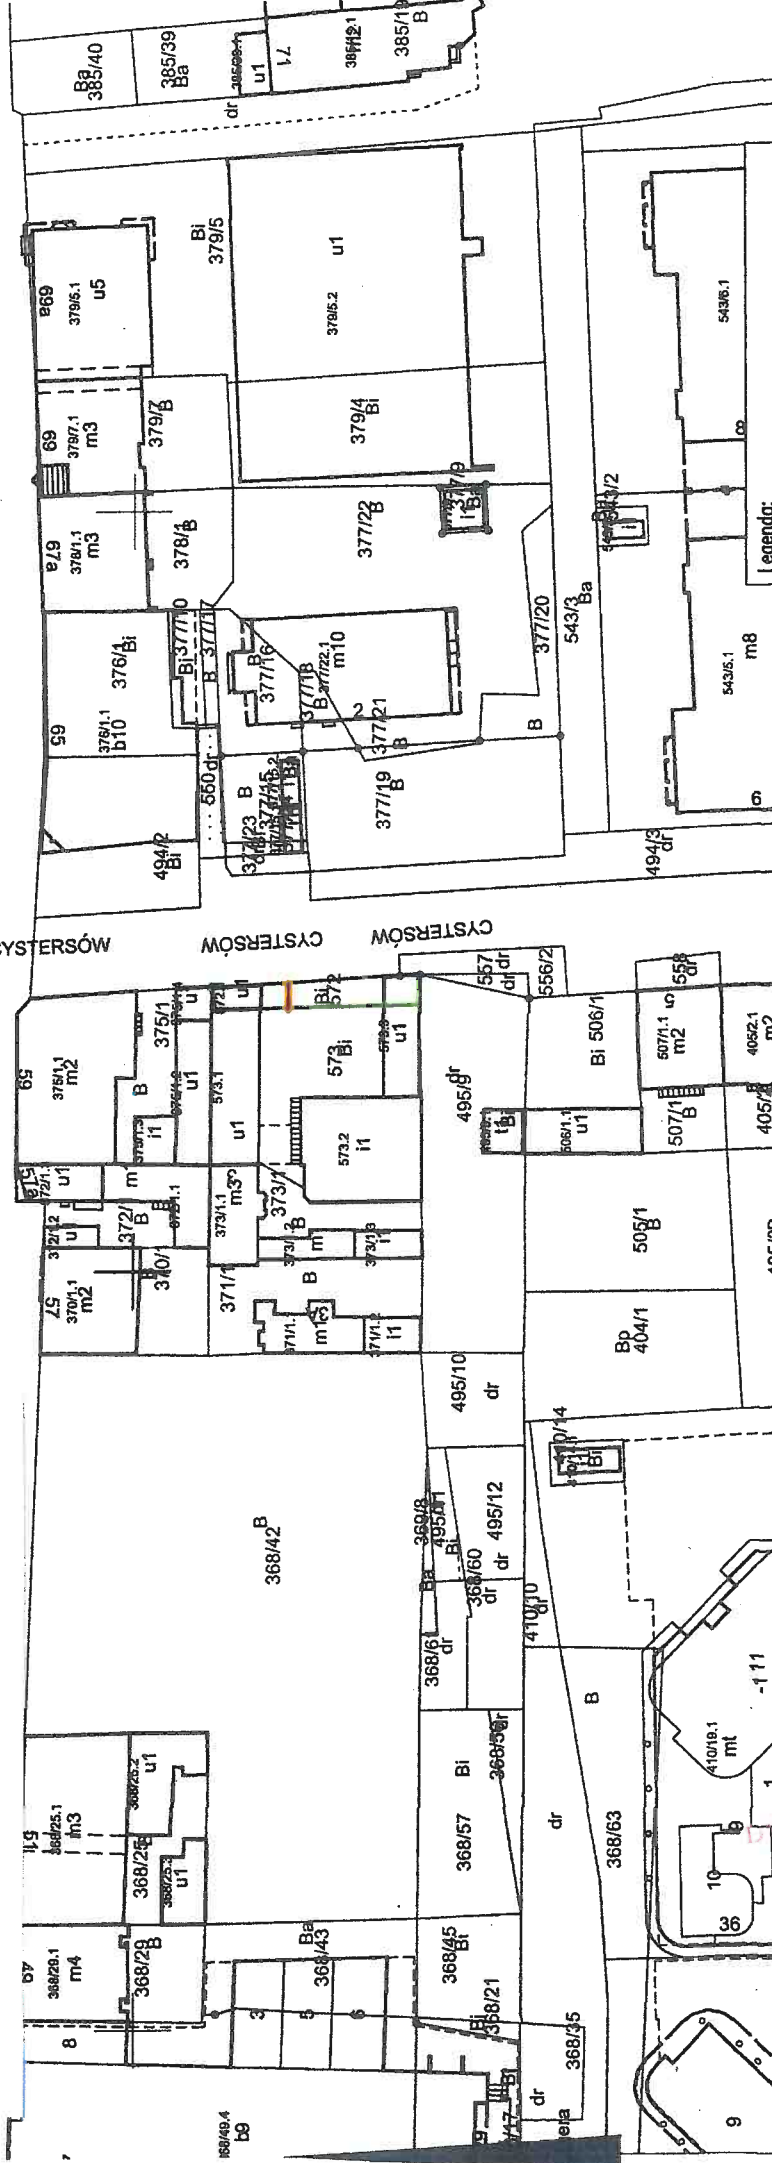


Załącznik do Zarządzenia Nr
Prezydenta Miasta Krakowa
z dnia

LEGENDA:

— SŁUŻEBNOŚĆ PRZESYŁU

B
20
3420:1
m
64

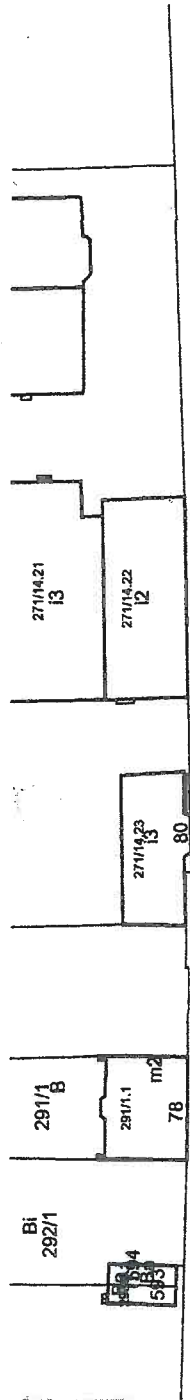

Legenda:
Projektowane przyłącze gazu dn 63 PE:
Długość projektowanego przyłącza posiadanego na działce będącej własnością Gminy Miejskiej Kraków: 3,50m
Pas gruntu niezbędny do obsługi infrastruktury:

Posiadać się zgodność niniejszej kopii z treścią materiału państwowego zasobu geodezyjnego i kartograficznego	PREZYDENT MIASTA KRAKOWA
Organ prowadzący państwowy zasób geodezyjny i kartograficzny	mapa ewidencyjna
Nazwa materiału zasobu	
Identyfikator ewidencyjny materiału zasobu	
Data wykonania kopii	16-06-2019
Imię, nazwisko i podpis osoby reprezentującej organ	

MAPA EWIDENCYJNA
województwo: małopolskie
powiat: Mi. Kraków
jedn. ewid.: Śródmieście
obręb: 0005
nr działki: 886
sekcja: 7.125.11.09.4
skala: 1:1000
układ współrzędnych: 2000
stan na dzień: 10-06-2019
wykonano przez: Piotr Worobjow

PREZYDENT MIASTA KRAKOWA
GD-10.6642.....2019

Za zgodność z oryginałem
dn.
i Bartosz Bonder

Materiał ten jest własnością państwa i może być wykorzystany wyłącznie do celów określonych w przepisach o państwowym zasobie geodezyjnym i kartograficznym. Wszelkie inne wykorzystania są zabronione. Wyjątkowość niniejszego materiału jest gwarantowana przez Państwowy Zasób Geodezyjny i Kartograficzny.